



Prost. planovi

Pregled i ažuriranje prost. planova

[Povratak](#)

PRETRAGA

ODABRANI OBJEKT

ADNJA PRILOZI PROSTORNI OBUH VAT RASTERSKE KARTE OTVORI < >

LISTA RASTERSKIH KARATA

Naziv	Oznaka plana	Legenda	Sastavnica
HR-ISPUPPGO-04367-R07-... GRADEVINSKA PODRUČJA NASELJA			
HR-ISPUPPGO-04367-R07-... PROMET			
HR-ISPUPPGO-04367-R07-... POŠTA I ELEKTRONIČKE KOMUNIKA...			
HR-ISPUPPGO-04367-R07-... ENERGETSKI SUSTAV/PROIZVODN...			
HR-ISPUPPGO-04367-R07-... ENERGETSKI SUSTAVELEKTROENE...			
HR-ISPUPPGO-04367-R07-... VODNOGOSPODARSKI SUSTAV-VOD...			
HR-ISPUPPGO-04367-R07-... ODVODNJA OTPADNIH VODA			
HR-ISPUPPGO-04367-R07-... UREĐENJE VODOTOKA I VODA			
HR-ISPUPPGO-04367-R07-... KORIŠTENJE I NAMJENA POVRŠINA			
HR-ISPUPPGO-04367-R07-... PODRUČJA POSEBNIH UVJETA KORI...			

Prikazano 10 od 12 rastera

< 1 2 >

Broj prikaza po stranici: 10


STATUS KARATA

STATUS KARATA VERIFICIRANO

NAPOМЕНА

Pojla plave boje su obavezna.

NOVI NOVI - KOPIJA ISPU POGLLED X PONIŠTI SPREMI

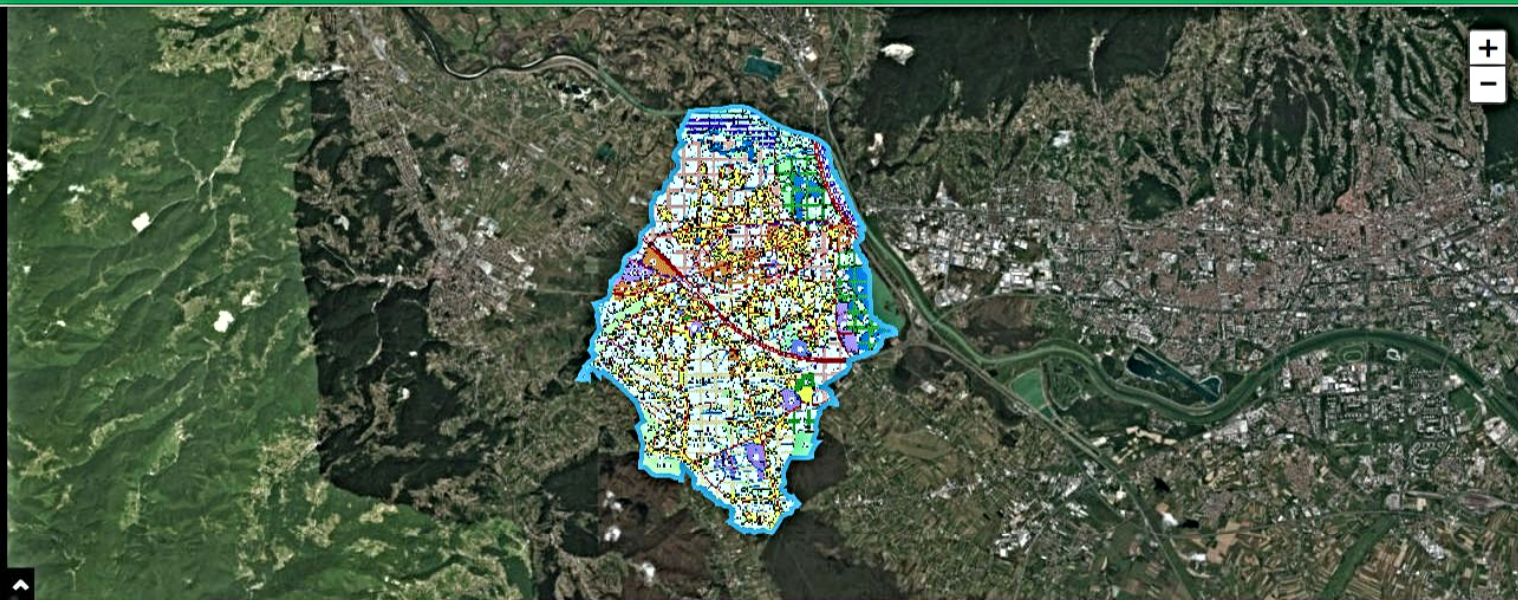

REZULTATI PRETRAGE

Vista	Naziv revizije plana	Grad/Općina	Naz. gl. cj. plana	Od	Do	Obruh. post.
PPUG	PPUG Sveta Nedelja	SVETA NEDELJA	Glasnik Općine Sveta Nedelja broj 3/04, 4/04 (ispravak)	29.04.2004.		✓
PPUG	PPUG Sveta Nedelja - I. ID (službeno ID)	SVETA NEDELJA	Glasnik Općine Sveta Nedelja broj 3/04, 4/04 (ispravak Odil...)	15.04.2005.		✓
PPUG	PPUG Sveta Nedelja - II. ID	SVETA NEDELJA	Glasnik Općine Sveta Nedelja broj 3/04, 4/04 (ispravak Odil...)	28.12.2005.		✓
PPUG	PPUG Sveta Nedelja - III. ID	SVETA NEDELJA	Glasnik Općine Sveta Nedelja broj 3/04, 4/04 (ispravak Odil...)	19.07.2006.		✓
PPUG	PPUG Sveta Nedelja - IV. ID	SVETA NEDELJA	Glasnik Općine Sveta Nedelja broj 3/04, 4/04 (ispravak Odil...)	02.10.2010.		✓
PPUG	PPUG Sveta Nedelja - V. ID (cijane)	SVETA NEDELJA	Glasnik Općine Sveta Nedelja broj 3/04, 4/04 (ispravak Odil...)	25.07.2015.		✓
PPUG	PPUG Sveta Nedelja - VI. ID	SVETA NEDELJA	Glasnik Općine Sveta Nedelja broj 3/04, 4/04 (ispravak Odil...)	27.04.2018.		✓

Prikazano 7 od 7 prostornih planova

< 1 >

Broj prikaza po stranici: 8

PRIPREMI IZVOZ