




REPUBLIKA HRVATSKA  
ZAGREBAČKA ŽUPANIJA



## II. IZMJENE I DOPUNE PROSTORNOG PLANA ŽUPANIJE

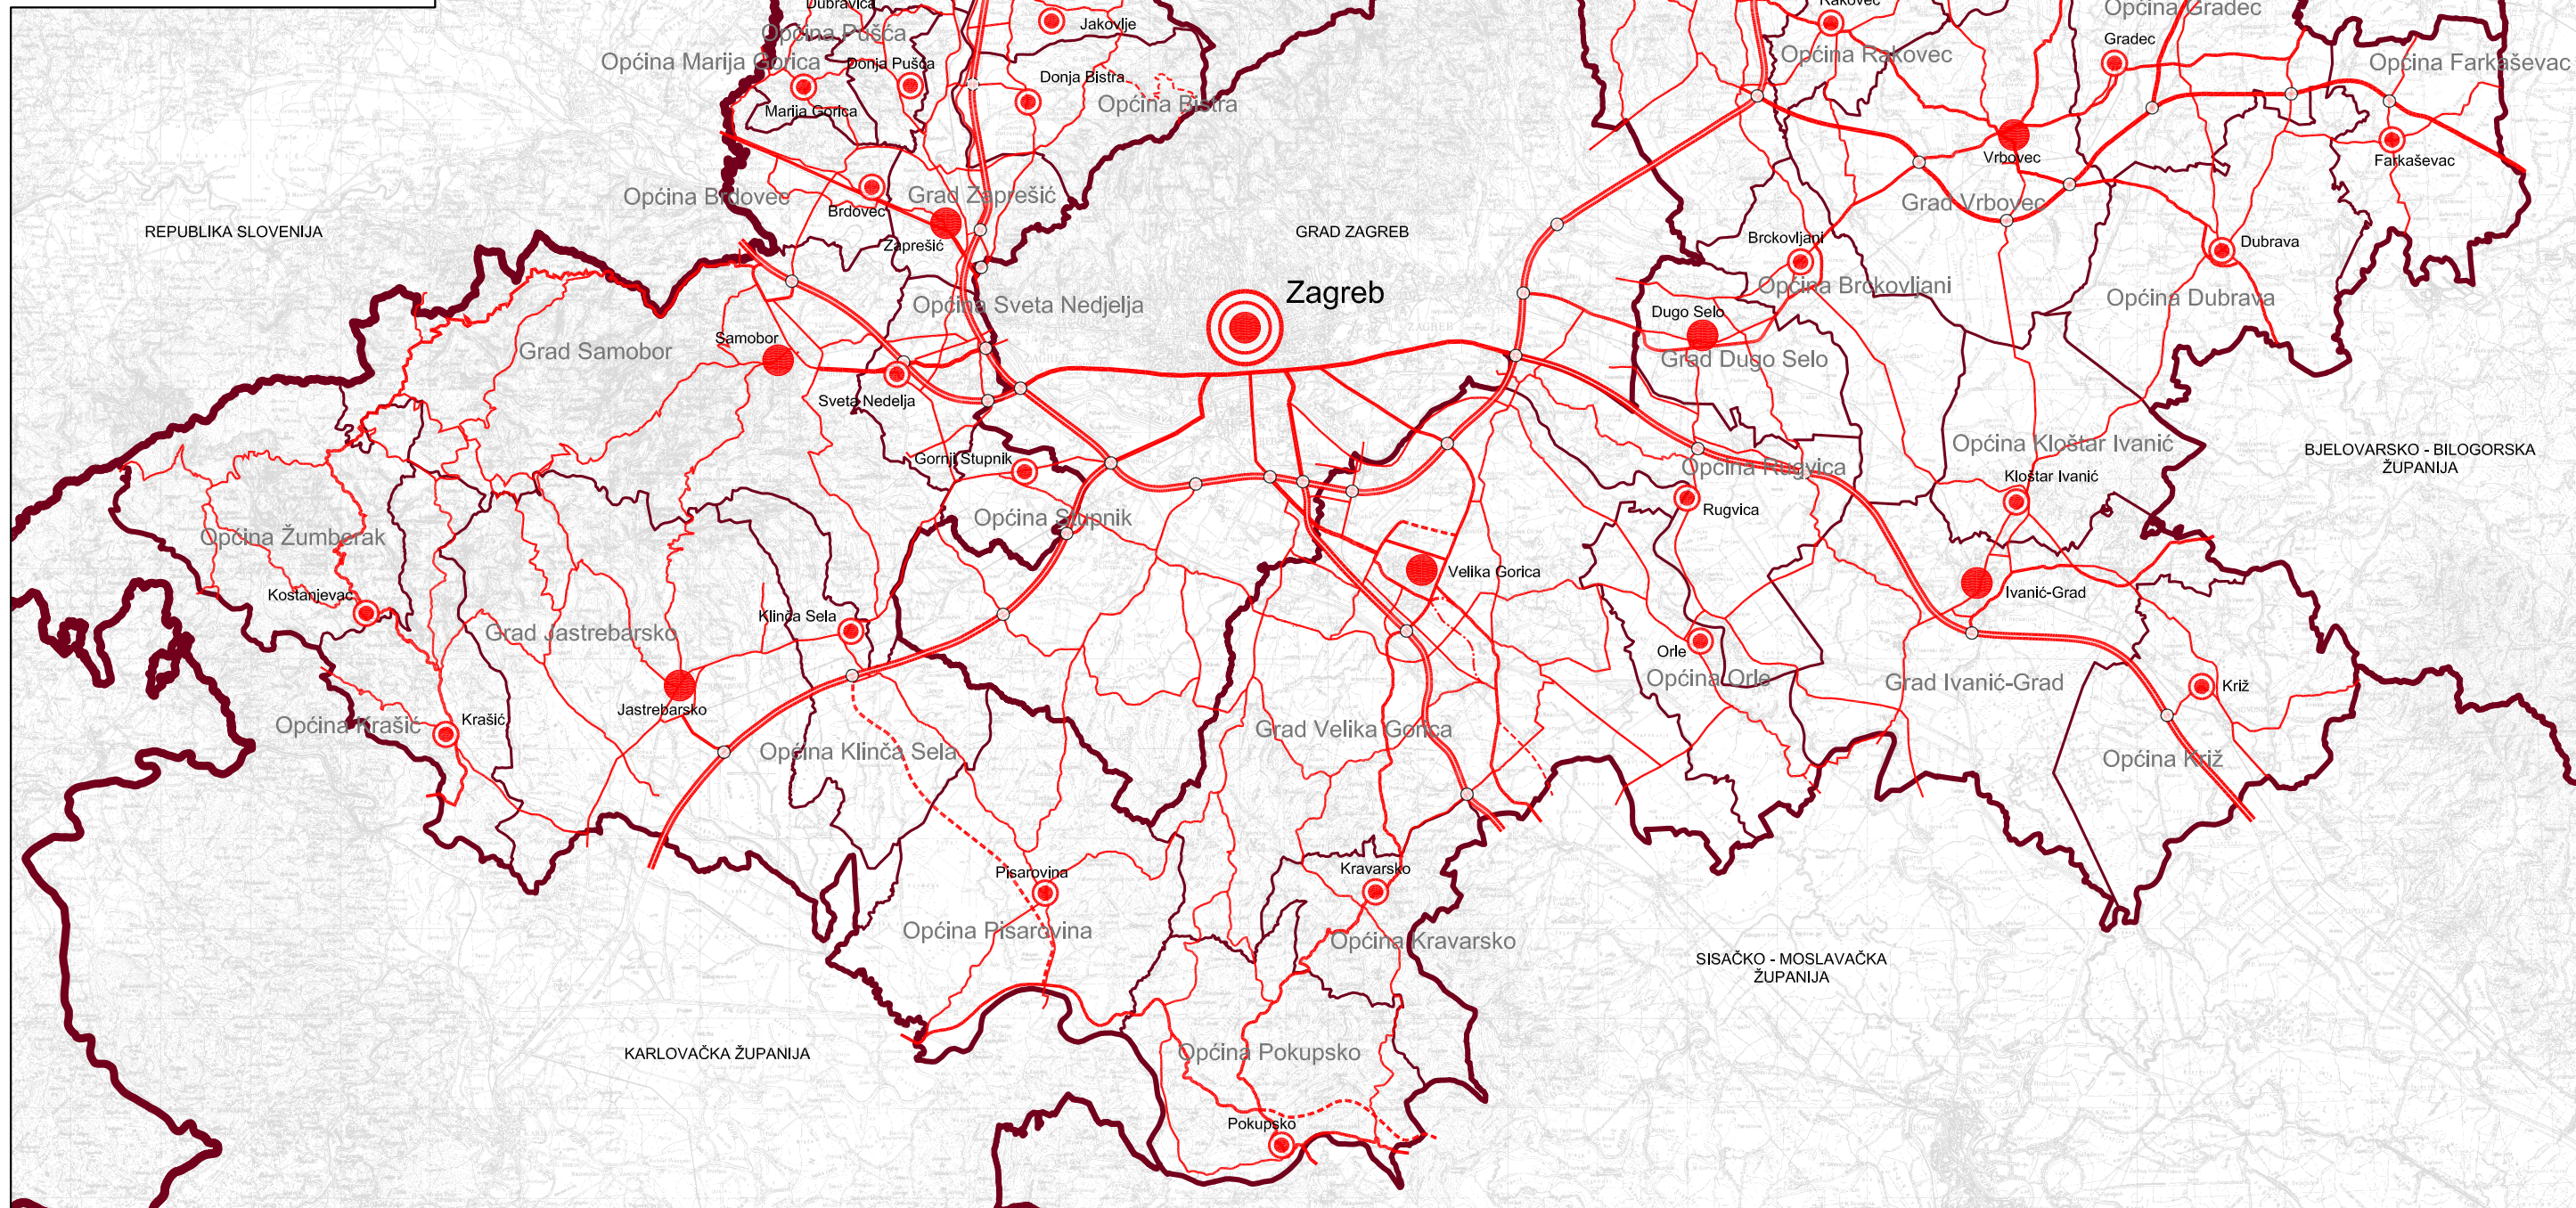

### Teritorijalne i statističke granice

- Državna granica
- Županijska granica
- Općinska / gradska granica

### Administrativna sjedišta

- Glavni grad Države i županijsko sjedište
- Gradsko sjedište
- Općinsko sjedište

### Razvrstaj državnih i županijskih cesta

- Državna autocesta
- Državna brza cesta
- Ostale državne ceste
- Županijska cesta
- Mogući ili alternativni koridor državne / županijske ceste
- Koridor ceste u istraživanju brze / državne / županijske
- Raskrižje cesta u dvije razine / raskrižje cesta u dvije razine u istraživanju

Digitalna obrada: Županijski zavod za prostorno uređenje i zaštitu okoliša

## 2. ADMINISTRATIVNA SJEDIŠTA I RAZVRSTAJ DRŽAVNIH I ŽUPANIJSKIH CESTA

MJERILO 1:300.000