



REPUBLIKA HRVATSKA
ZAGREBAČKA ŽUPANIJA


PROSTORNI PLAN ŽUPANIJE
 Elaborat pročišćenog teksta
 Odredbi za provođenje i Grafičkog dijela Plana
("Glasnik Zagrebačke županije", broj 3/02, 6/02-ispravak, 8/05, 8/07, 4/10, 10/11, 14/12-pročišćeni tekst, 27/15 i 31/15-pročišćeni tekst)



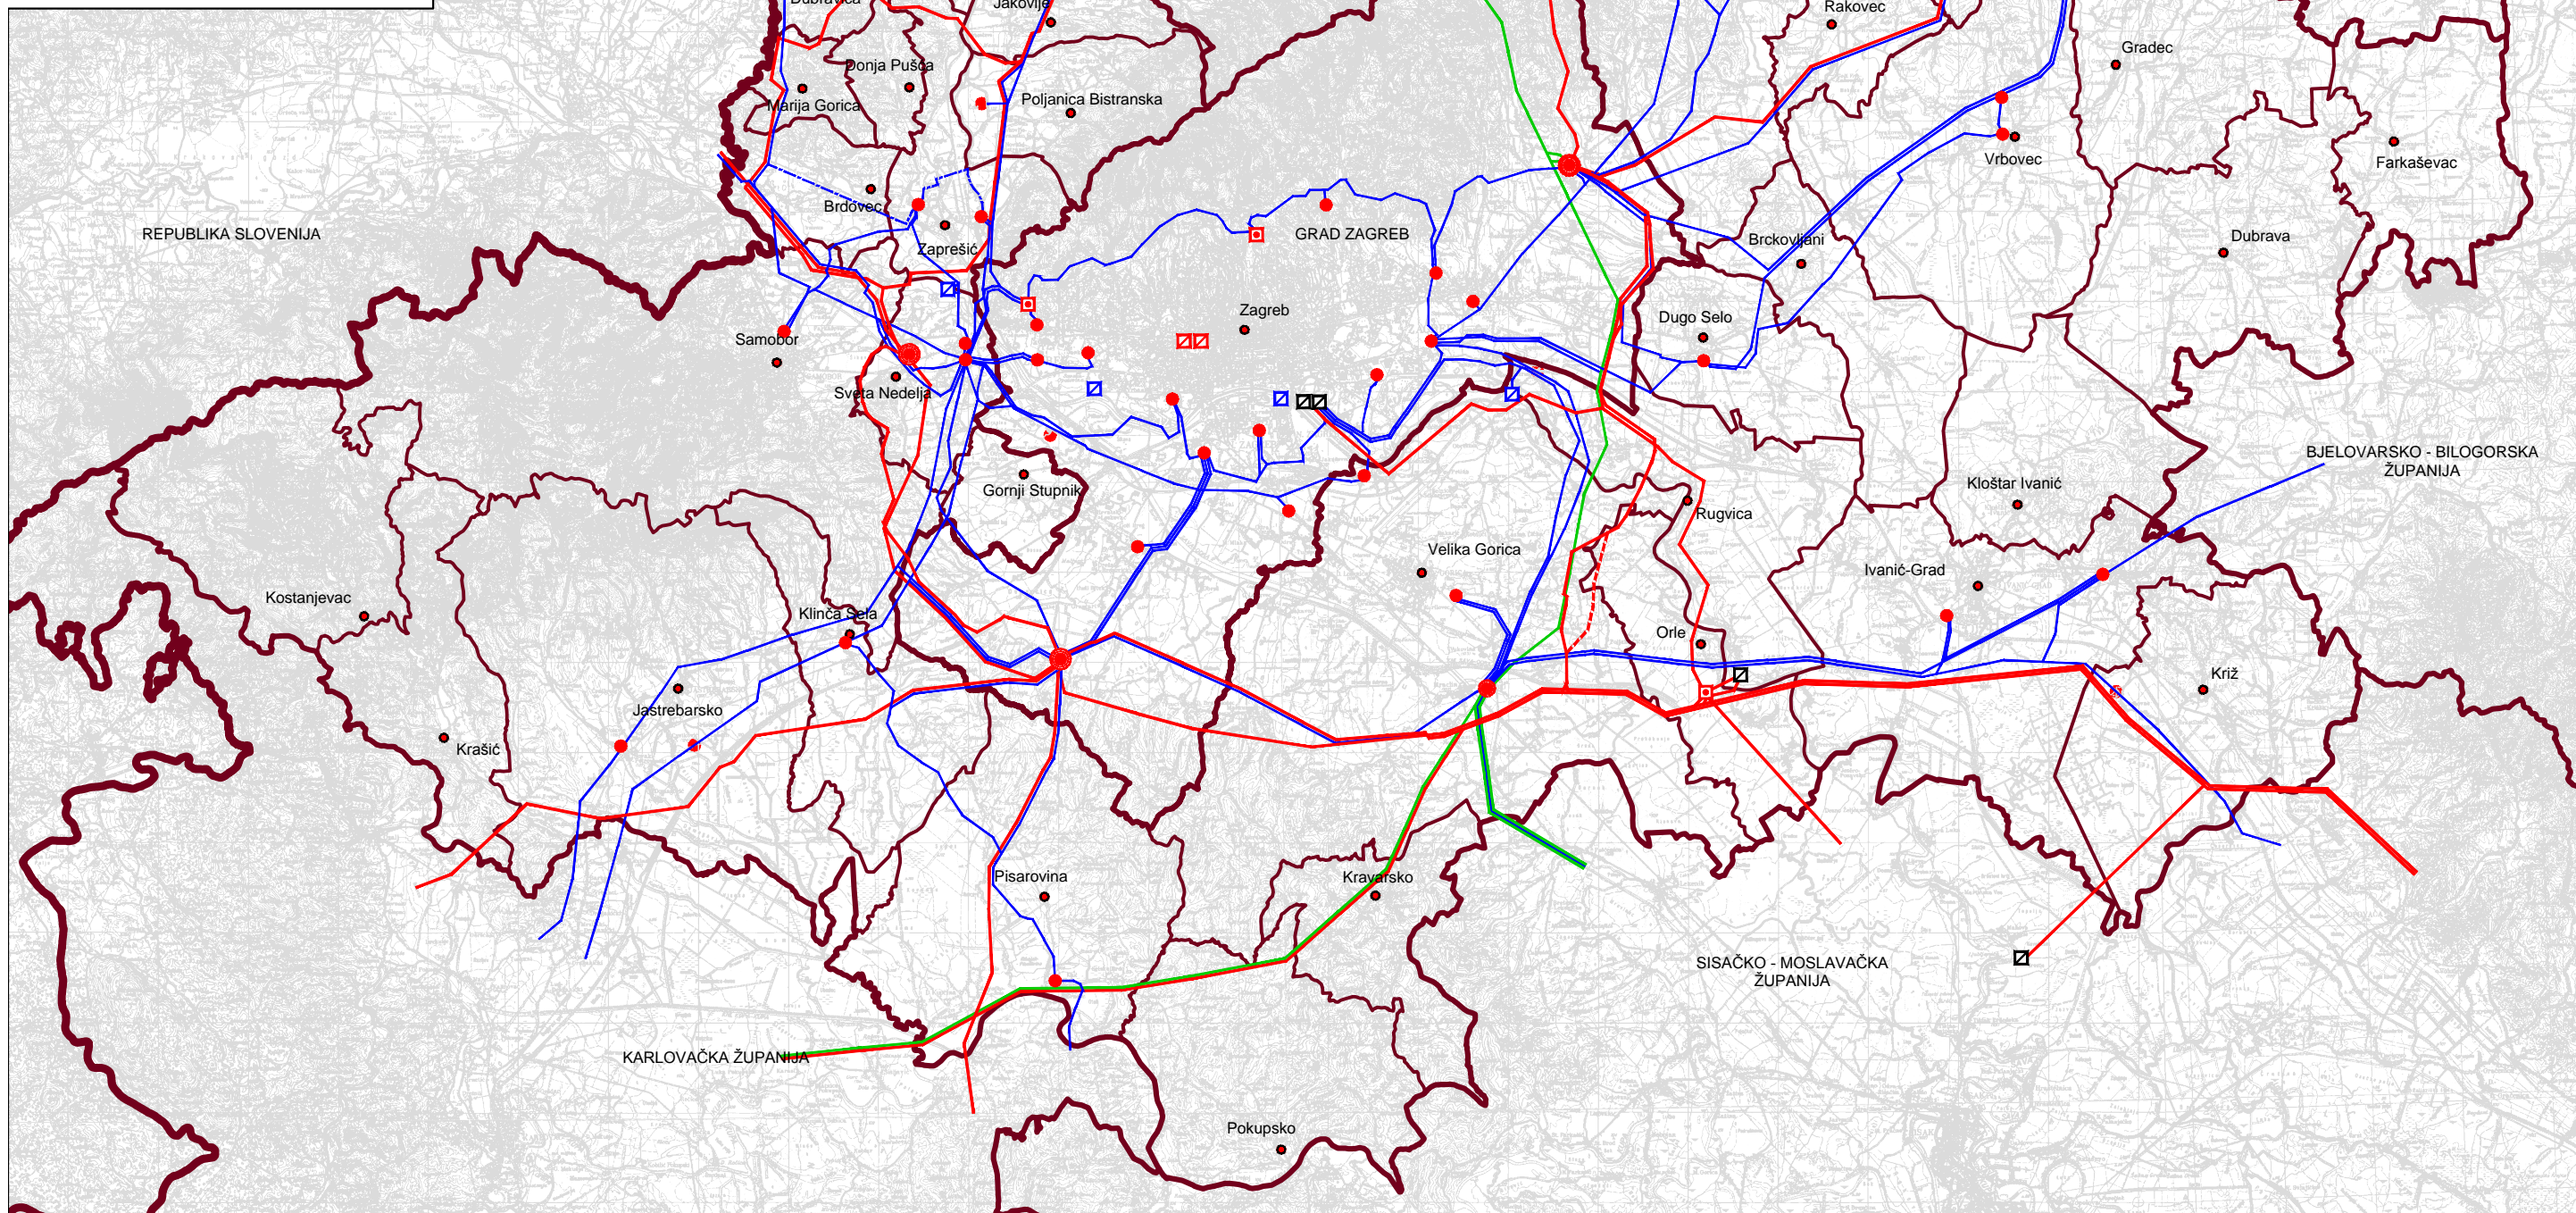

Teritorijalne i statističke granice	Proizvodni uređaji	Transformatorska i rasklopna postrojenja	Elektroprijenosni uređaji
Državna granica	Hidroelektrana	Rasklopno postrojenje	Dalekovod 400 kV
Županijska granica	Termoelektrana	TS 400/220/110kV	Dalekovod 400 (220) kV (moguća ili alternativna trasa)
Općinska / gradska granica	Termoelektrana toplana	TS 400/110kV	Dalekovod 220 kV
Gradska / općinska sjedišta		TS 220/110kV	Dalekovod 110 kV
		TS 110/10, 20, 30 i/ili 35 kV	Kabel 110 kV (podzemni)

4.3. ELEKTROENERGETIKA

MJERILO 1:300.000