



REPUBLIKA HRVATSKA
ZAGREBAČKA ŽUPANIJA

PROSTORNI PLAN ŽUPANIJE
 Elaborat pročišćenog teksta
 Odredbi za provođenje i Grafičkog dijela Plana
("Glasnik Zagrebačke županije", broj 3/02, 6/02-ispravak, 8/05, 8/07, 4/10, 10/11, 14/12-pročišćeni tekst, 27/15 i 31/15-pročišćeni tekst)

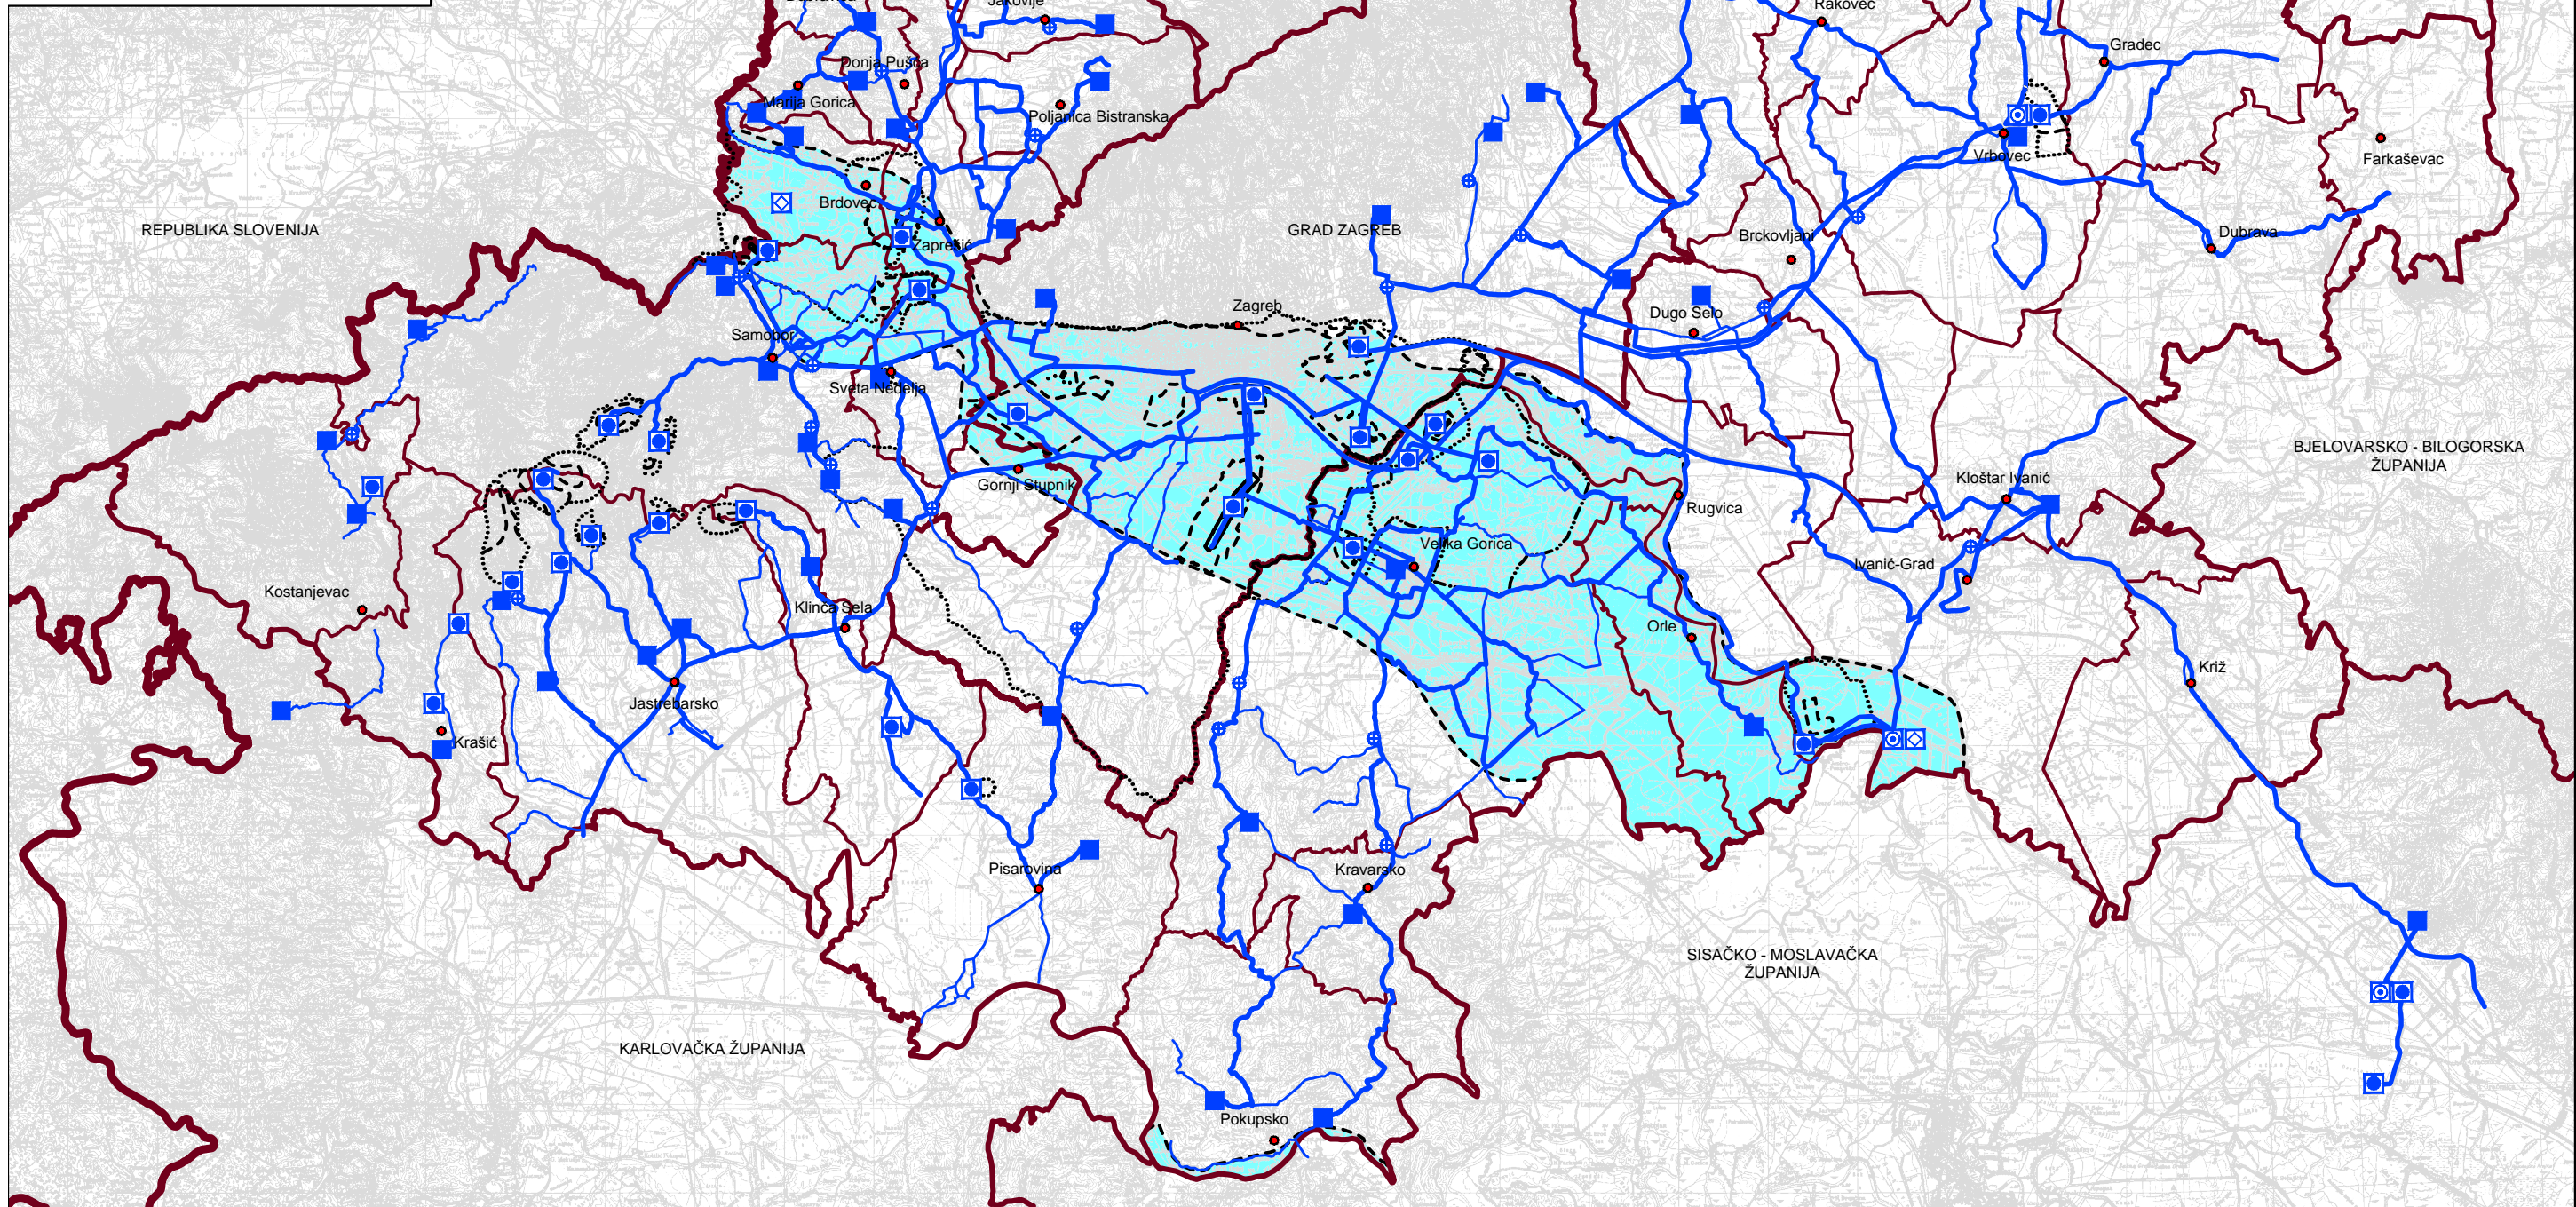

Teritorijalne i stat. granice	Vodoopskrba	Zaštita voda
Državna granica	Vodozahvat / vodocrpilište	Vodonosno područje
Županijska granica	Industrijski vodozahvat / vodocrpilište	Pot. vodozaštitno područje
Općinska / gradska granica	Vodosprema	I. Vodozaštitno područje
Gradska / općinska sjedišta	Uređaj za pročišćavnje pitke vode	II. Vodozaštitno područje
	Vodna komora	III. Vodozaštitno područje
	Crpna stanica	
	Magistralni opskrbeni cjevovod	
	Ostali opskrbeni cjevovodi	

4.4. VODOOPSKRBA, VODOZAŠTITNA PODRUČJA I VODONOSNO PODRUČJE
 MJERILO 1:300.000