





REPUBLIKA HRVATSKA
ZAGREBAČKA ŽUPANIJA



VII. IZMJENE I DOPUNE PROSTORNOG PLANA ŽUPANIJE

2.1. INFRASTRUKTURNI SUSTAVI:
Energetika i telekomunikacije
MJERILU 1:100 000

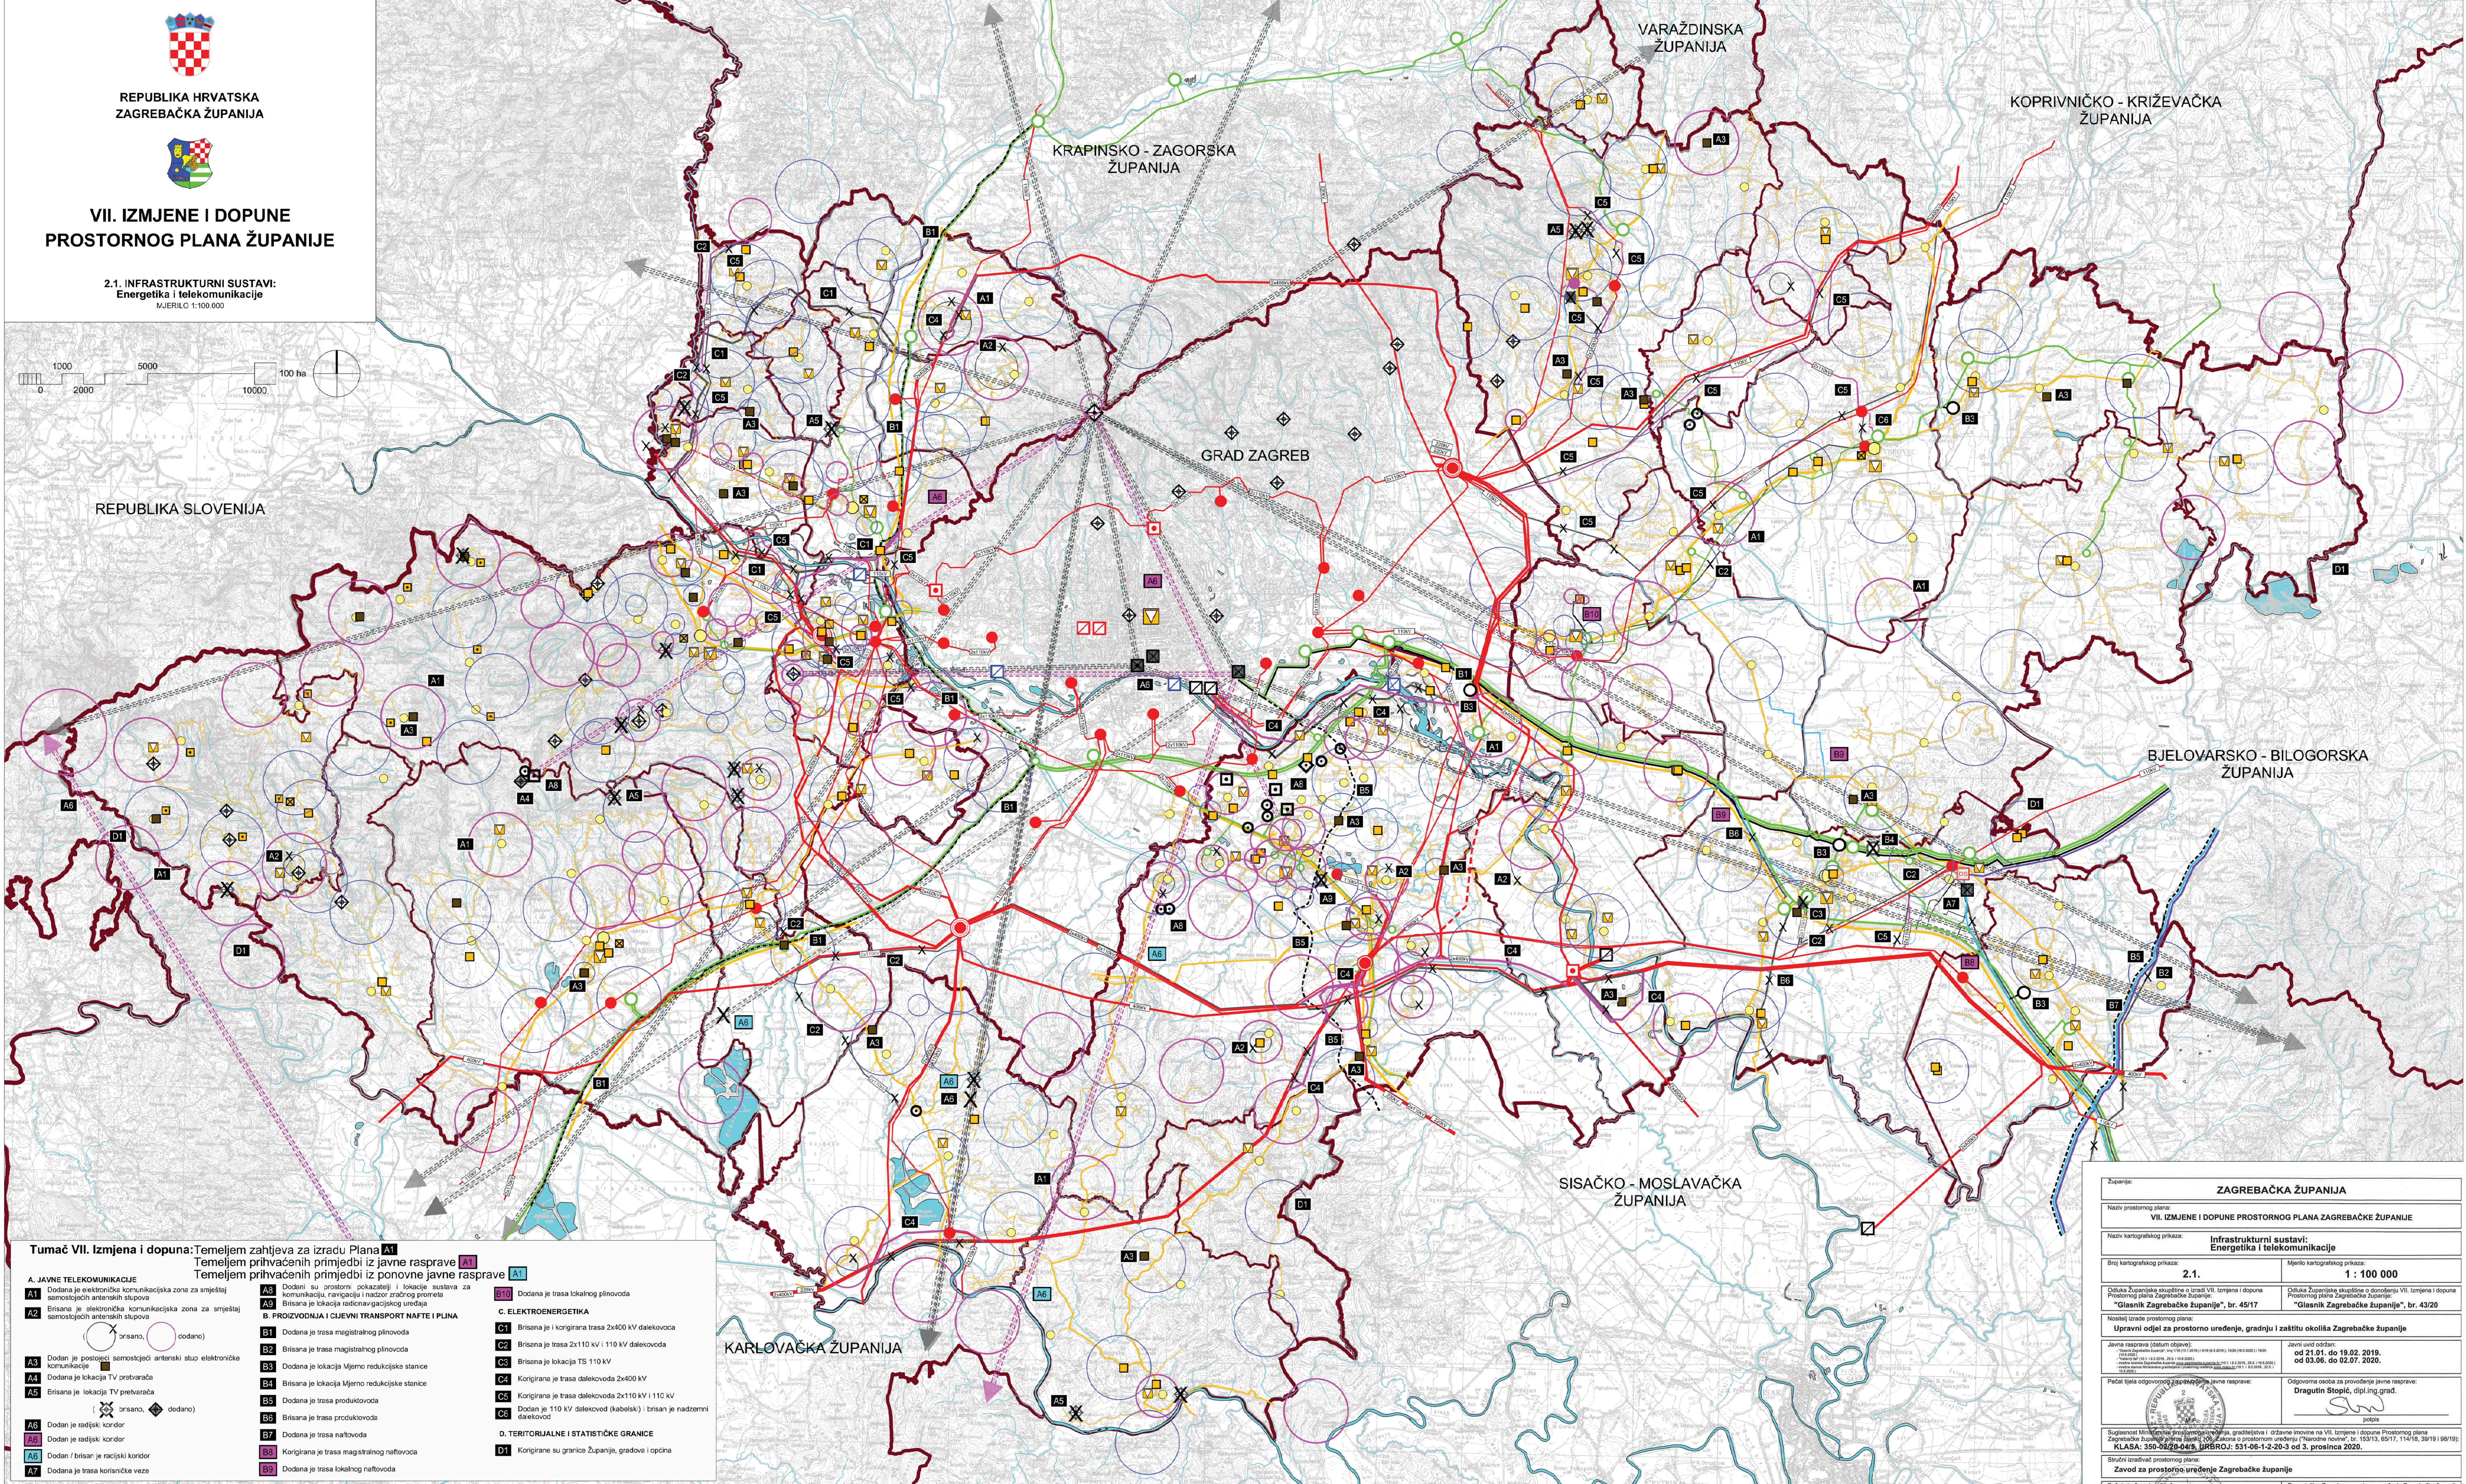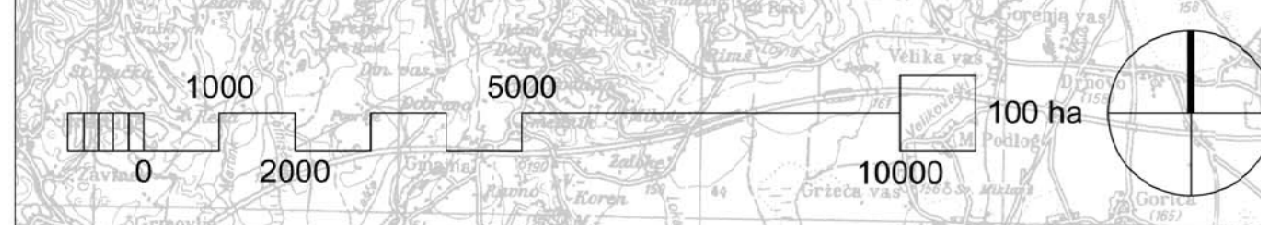

Tumač VII. Izmjena i dopuna: Temeljem zahtjeva za izradu Plana **A1** Temeljem prihvaćenih primjedbi iz javne rasprave **A1** Temeljem prihvaćenih primjedbi iz ponovne javne rasprave **A1**

A. JAVNE TELEKOMUNIKACIJE	B. PROIZVODNJA I CJEVNI TRANSPORT NAFTI I PLINA	C. ELEKTROENERGETIKA
A1 Dodana je elektronička komunikacijska zona za smještaj samostojnih antenskih stupova	B1 Dodana je trasa magistralnog plinovoda	C1 Brisana je i korigirana trasa 2x400 kV dalekovoda
A2 Brisana je elektronička komunikacijska zona za smještaj samostojnih antenskih stupova	B2 Dodana je trasa magistralnog plinovoda	C2 Brisana je trasa 2x110 kV i 110 kV dalekovoda
A3 Dodan je poseban samostojni antenski stup elektroničke komunikacije	B3 Dodana je lokacija Mjerno redukcijske stanice	C3 Brisana je lokacija TS 110 kV
A4 Dodana je lokacija TV pretvarača	B4 Brisana je lokacija Mjerno redukcijske stanice	C4 Korigirana je trasa dalekovoda 2x400 kV
A5 Brisana je lokacija TV pretvarača	B5 Dodana je trasa produktovida	C5 Korigirana je trasa dalekovoda 2x110 kV i 110 kV
A6 Dodan je radijski koridor	B6 Brisana je trasa produktovida	C6 Dodan je 110 kV dalekovod (kabelski) - brisan je nadzemni dalekovod
A7 Dodan je radijski koridor	B7 Dodana je trasa natovoda	D. TERITORIJALNE I STATISTIČKE GRANICE
A8 Dodan / brisan je radijski koridor	B8 Korigirana je trasa magistralnog natovoda	D1 Korigirane su granice županija, gradove i općina
A9 Dodana je trasa korisničke veze	B9 Dodana je trasa lokalnog natovoda	

Tumač planskog znakovlja:

TERITORIJALNE I STATISTIČKE GRANICE	POŠTA I TELEKOMUNIKACIJE	VODOVI I KANALI	RADIO I TV SUSTAV VEZA	ENERGETSKI SUSTAV - PROIZVODNJA I CJEVNI TRANSPORT NAFTI I PLINA	ELEKTROENERGETIKA	TRANSFORMATORSKA I RASKLOPNA POSTROJENJA
D1 DRŽAVNA GRANICA	VA POŠTA	1 MEĐUNARODNE VEZE	1 VEĆA POSTAJA RADIO I TV	1 OTPREMNA STANICA	1 HIDROELEKTRANA	1 RASKLOPNO POSTROJENJE
2 ŽUPANIJSKA GRANICA	VA1 GLAVNI POŠTANSKI CENTAR	2 MAGISTRALNE VEZE	2 RADIO ODAŠLJAČKO SREDIŠTE	2 MAGISTRALNI NAFTOVOD ZA MEĐUNARODNI TRANSPORT	2 TERMOELEKTRANA	2 TS 400/220/110 kV
3 OPĆINSKA I GRADSKA GRANICA	VA2 POŠTANSKI CENTAR	3 KORISNIČKE VEZE	3 RADUSKI KORIDOR	3 LOKALNI NAFTOVOD	3 TERMOELEKTRANA TOPLANA	3 TS 400/110 kV
	VA3 JEDINIČNA POŠTANSKE MREŽE	ELEKTRONIČKA KOMUNIKACIJSKA INFRASTRUKTURA I POVEZANA OPREMA	4 TV ODAŠLJAČ	4 PRODUKTOVID		4 TS 220/110 kV
		RADIO RELEJNA POSTAJA	5 TV PRETVARAČ	5 MAGISTRALNI PLINOVOD ZA MEĐUNARODNI TRANSPORT		5 TS 110/10 (20, 30 ili 35) kV
		MINI LINK	6 ODAŠLJAČKO/PRIJEMNO SREDIŠTE ZA ZRAČNI PROMET	6 MAGISTRALNI PLINOVOD		
		POSTOJEĆI SAMOSTOJECI ANTENSKI STUPOVI ELEKTRONIČKE KOMUNIKACIJE	7 RADIONAVIGACIJSKI UREDAJ	7 LOKALNI PLINOVOD		
		ELEKTRONIČKE KOMUNIKACIJSKE ZONE ZA SMJEŠTAJ SAMOSTOJNIH ANTENSKIH STUPOVA	8 RADARSKI UREDAJ	8 MIJERNO REDUKCIJSKA STANICA		
				8 REDUKCIJSKA STANICA		
				9 DALEKOVOD 400 kV		
				9 MOGUĆA ILI ALTERNATIVNA TRASA DALEKOVODA 400 (220) kV		
				10 DALEKOVOD 220 kV		
				11 DALEKOVOD 110 kV		
				12 KABEL 110 kV (PODZEMNI)		

Županija: ZAGREBAČKA ŽUPANIJA	
Naziv prostornog plana: VII. IZMJENE I DOPUNE PROSTORNOG PLANA ZAGREBAČKE ŽUPANIJE	
Naziv kartografskog prikaza: Infrastrukturni sustavi: Energetika i telekomunikacije	
Broj kartografskog prikaza: 2.1.	Mjerno kartografsko prikaza: 1 : 100 000
Opisane županijske situacije o izradi VII. Izmjena i dopuna Prostornog plana Zagrebačke županije: "Glasnik Zagrebačke županije", br. 45/17	Opisane županijske situacije o donošenju VII. Izmjena i dopuna Prostornog plana Zagrebačke županije: "Glasnik Zagrebačke županije", br. 43/20
Nositelj izrade prostornog plana: Upravni odjel za prostorno uređenje, gradnju i zaštitu okoliša Zagrebačke županije	
Javna rasprava (datum objave): od 21.01.2019. do 19.02.2019. od 03.06.2019. do 02.07.2020.	Javni uvid odobren: od 21.01.2019. do 19.02.2019. od 03.06.2019. do 02.07.2020.
Pečat i potpis odgovornog voditelja prostornog plana: 	Odgovorna osoba za provedbu javne rasprave:
Suglasnost Ministarstva prostornog uređenja, graditeljstva i državne imovine na VII. Izmjene i dopune Prostornog plana Zagrebačke županije: KLASA: 300-02/20-048, URBROJ: 531-06-1-2-20-3 od 3. prosinca 2020.	
Zavod za prostorno uređenje Zagrebačke županije	
Pečat stručnog nadzornika prostornog plana: 	Ravnateljica Zavoda za prostorno uređenje Zagrebačke županije:
Pečat odgovornog voditelja prostornog plana: 	Odgovorni voditelj izrade prostornog plana:
Stručni tim u izradi prostornog plana: Hrvoje Kujundžić, dipl.ing.arh. Željka Kužinić, dipl.ing.arh. Andrija Galić, dipl.ing.grad.univ.spec.pec. Ana Štivilj Milčić, dipl.ing.arh. Roberta Pláček, dipl.ing.grad. Vitimir Stokić, dipl.ing.arh.	Suzana Vučić, dipl.ing.arh. Zoran Tomković, prof.pecograd. Domagoj Durančić, mag.ing.traff. Goran Rogina, univ.spec.pec. Martina Smirčić Gaćina, dipl.iur.
Pečat stručnog nadzornika prostornog plana: 	Predsjednik županijske skupštine:
M.P. (pečat nadležnog tijela)	M.P. (pečat nadležnog tijela)