
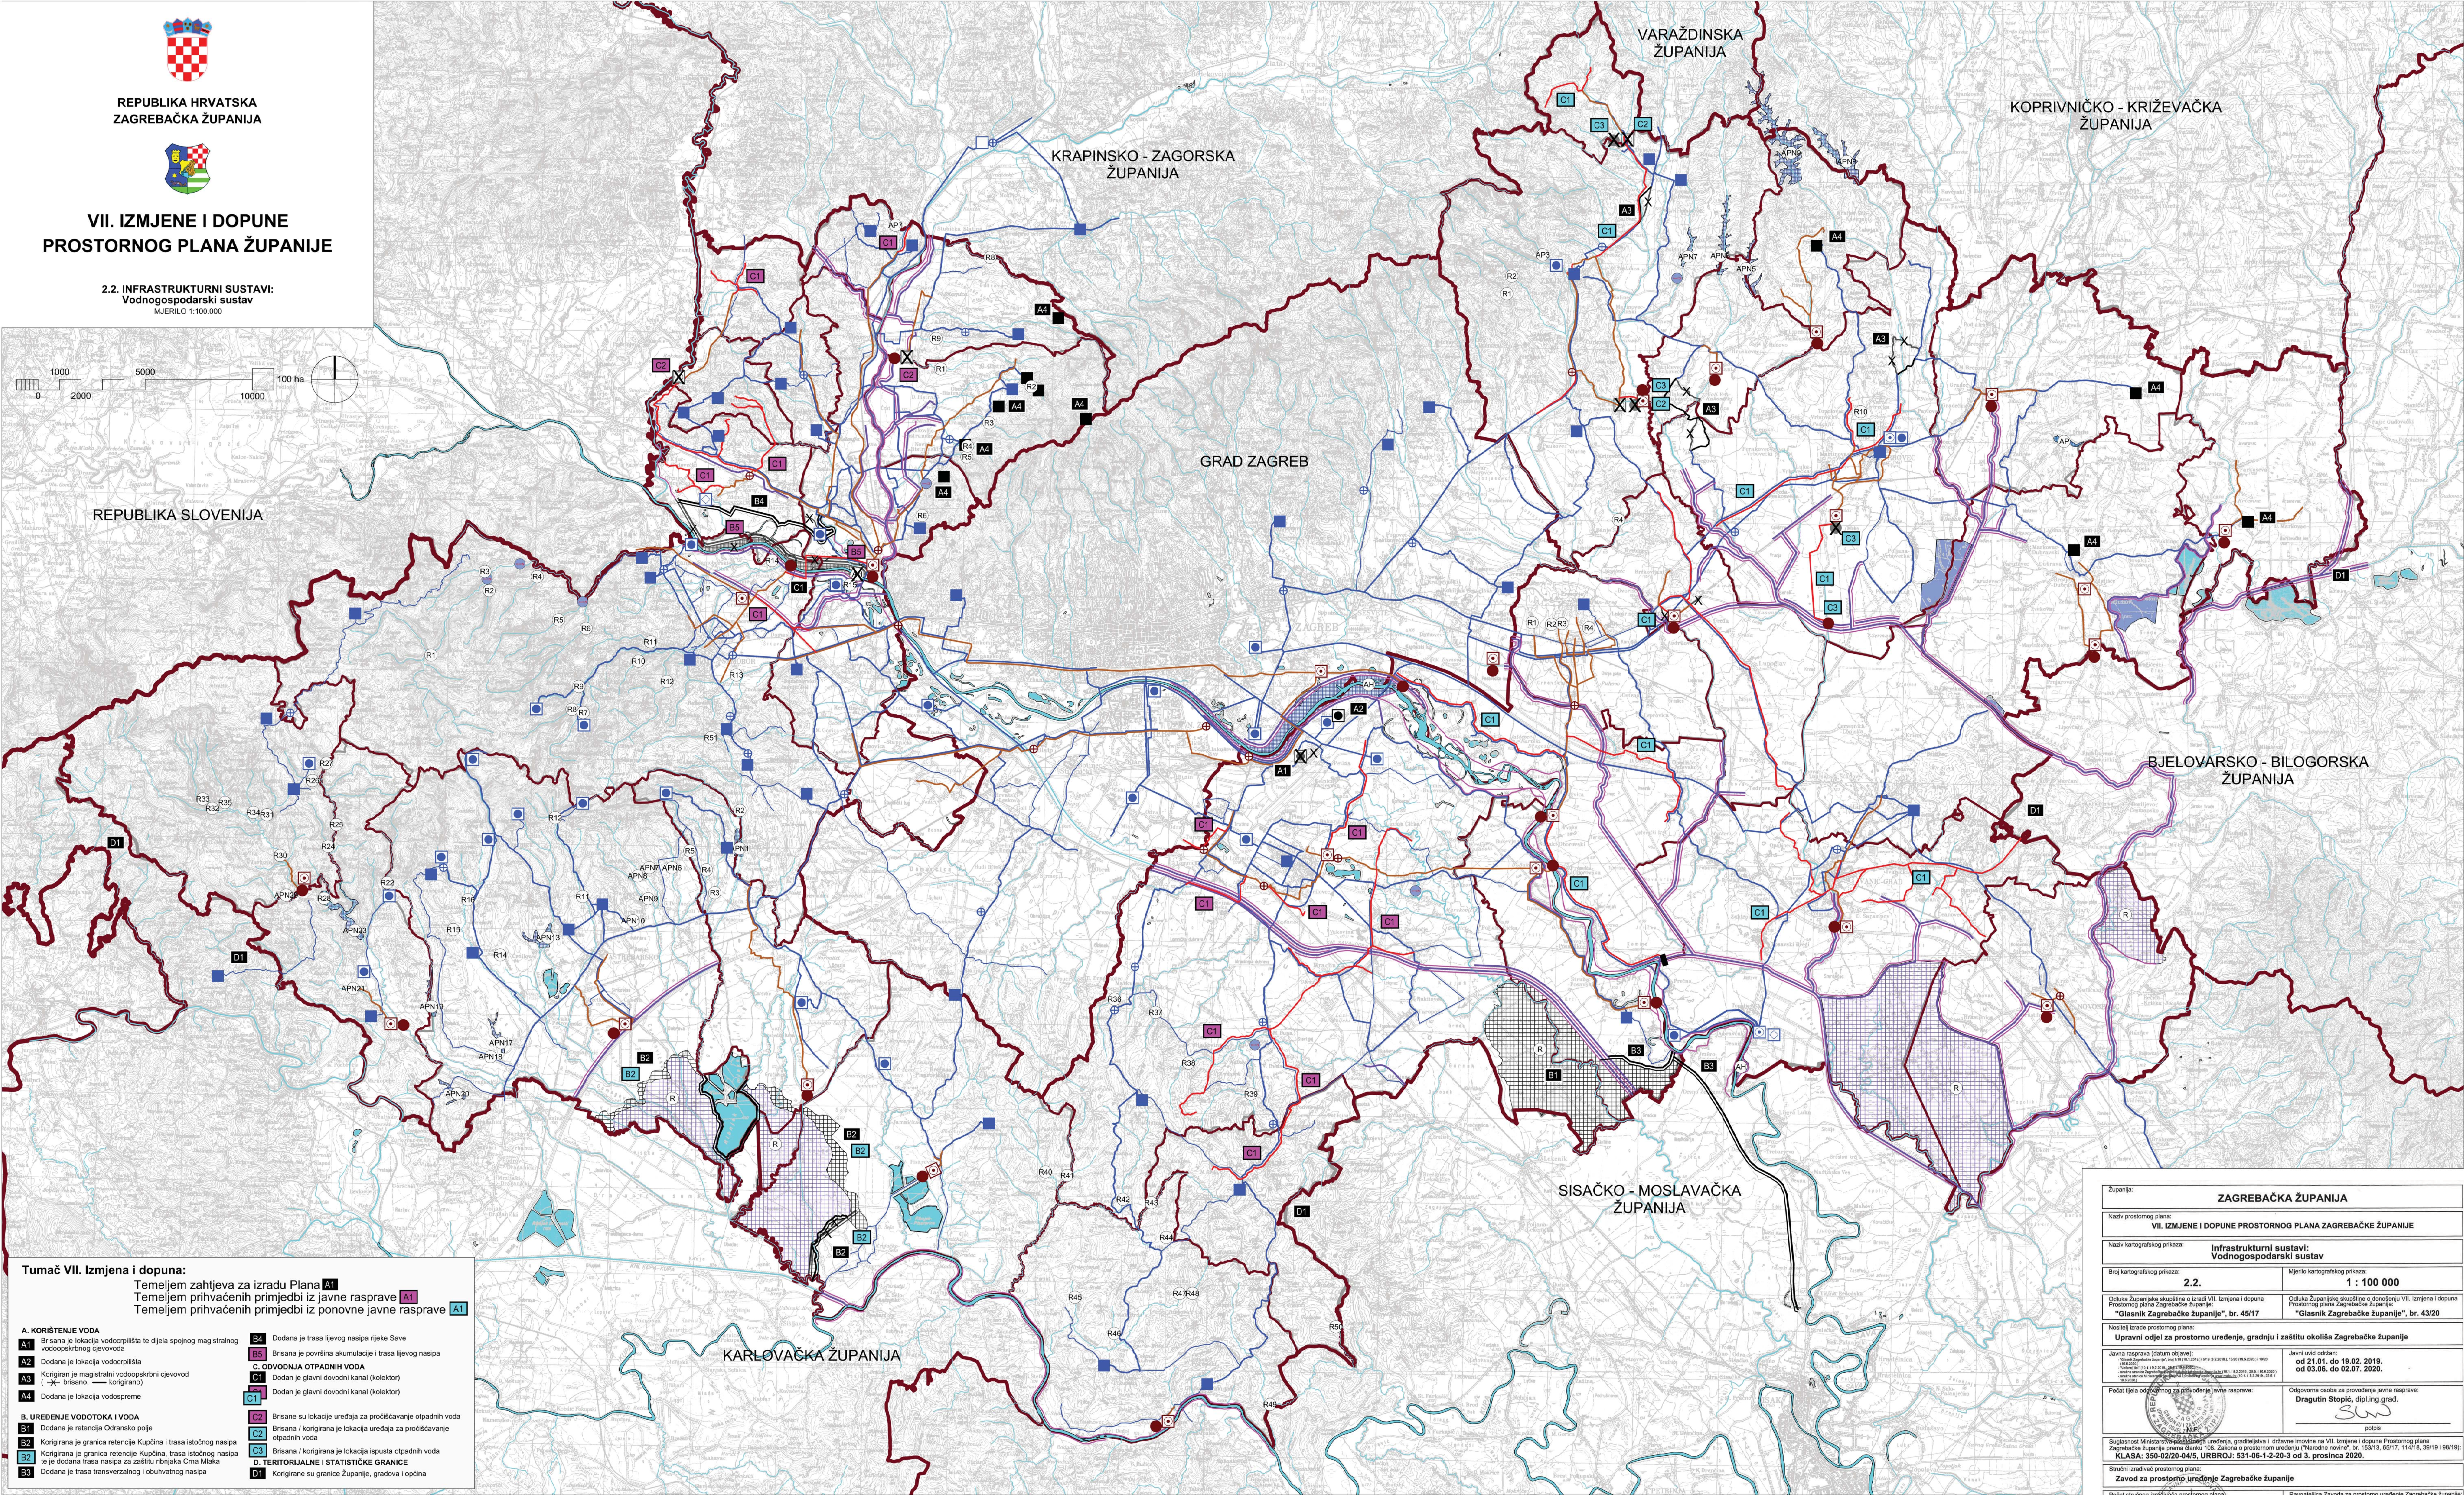


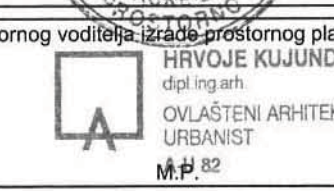

Tumač planskog znakovlja:		KORIŠTENJE VODA		KORIŠTENJE VODA		ODVOJNA OTPADNIH VODA		UREĐENJE VODOTOKA I VODA	
TERITORIJALNE I STATISTIČKE GRANICE D1		VODOOPSKRBA		KORIŠTENJE VODA		ODVOJNA OTPADNIH VODA		UREĐENJE VODOTOKA I VODA	
vodoravna / vertikalna		VODOZAHVAT / VODOCRPILIŠTE		AKUMULACIJA		UREĐAJ ZA PROČIŠĆAVANJE OTPADNIH VODA		REGULACIJSKI I ZAŠTITNI SUSTAV	
DRŽAVNA GRANIČA		INDUSTRIJSKI VODOZAHVAT / VODOCRPILIŠTE		APN - za hidroelektrane		ISPUST OTPADNIH VODA		AKUMULACIJA	
ŽUPANIJSKA GRANIČA		VODOSPREMA		AP - za obranu od poplava i navodnjavanje zemljišta		CRPNA STANICA		AP - za obranu od poplava	
OPĆINSKA / GRADSKA GRANIČA		UREĐAJ ZA PROČIŠĆAVANJE PITKE VODE		RIBNJAK		GLAVNI DOVODNI KANAL (KOLEKTOR)		RETENCIJA ZA OBRANU OD POPLAVA	
		VODNA KOMORA						NASIP	
		CRPNA STANICA						KANAL (ODTERETNI, LATERALNI / REGULIRANI VODOTOK	
		MAGISTRALNI OPSKRBNI CJEVOVOD						LUSTAVA	
		OSTALI VODOOPSKRBNI CJEVOVODI							

ZAGREBAČKA ŽUPANIJA	
Naziv prostornog plana:	
VII. IZMJENE I DOPUNE PROSTORNOG PLANA ZAGREBAČKE ŽUPANIJE	
Naziv kartografskog prikaza:	
Infrastrukturalni sustavi: Vodnogospodarski sustav	
Broj kartografskog prikaza:	Mjerilo kartografskog prikaza:
2.2.	1 : 100 000
Odluka Županijske skupštine o izradi VII. Izmjena i dopuna Prostornog plana Zagrebačke županije:	
"Glasnik Zagrebačke županije", br. 45/17	
Odluka Županijske skupštine o donošenju VII. Izmjena i dopuna Prostornog plana Zagrebačke županije:	
"Glasnik Zagrebačke županije", br. 43/20	
Nositelj izrade prostornog plana:	
Upravni odjel za prostorno uređenje, gradnju i zaštitu okoliša Zagrebačke županije	
Javna rasprava (datum odjave):	Javni uvid odjave:
19.02.2019.	od 21.01. do 19.02.2019.
19.02.2019.	od 03.06. do 02.07.2020.
Potpis (potpis nositelja za provođenje javne rasprave):	Odgovorna osoba za provođenje javne rasprave:
	Dragutin Stojić, dipl.ing.građ.
Suglasnost Ministarstva prostornog uređenja, graditeljstva i državne imovine na VII. Izmjene i dopune Prostornog plana Zagrebačke županije prema članku 108. Zakona o prostornom uređenju (Narodni list, br. 153/13, 68/17, 114/18, 98/19 i 98/19):	
KLASA: 350-02/20-04/5, URBROJ: 531-06-1-2-20-3 od 3. prosinca 2020.	
Svrhu izradbe prostornog plana:	
Zavod za prostorno uređenje Zagrebačke županije	
Potpis stručnog nadzornika prostornog plana:	Ravnateljica Zavoda za prostorno uređenje Zagrebačke županije:
	Željka Kućinić, dipl.ing.građ.
Potpis odgovornog voditelja izrade prostornog plana:	Odgovorna voditelj izrade prostornog plana:
	Hrvoje Kujundžić, dipl.ing.građ.
Stručni tim u izradi prostornog plana:	
Hrvoje Kujundžić, dipl.ing.građ. Željka Kućinić, dipl.ing.građ. Andreja Galic, dipl.ing.građ.univ.spec.oeoing. Ana Sivrić Mihelc, dipl.ing.građ. Roberta Filipović, dipl.ing.građ. Vlatko Štork, dipl.ing.građ.	
Suzana Vujčić, dipl.ing.građ. Zoran Tomković, prof.ing.građ. Domagoj Duvančić, mag.ing.traff. Goran Rozga, univ.spec.oeo. Mara Čuro, građ.ing. Martina Smirčić Gačina, dipl.iur.	
Predsjednik Županijske skupštine:	
Mato Čekić	
Istovjerost ovog prostornog plana s izvornikom ovjeren:	
M.P. (potpis nadležnog tijela)	