


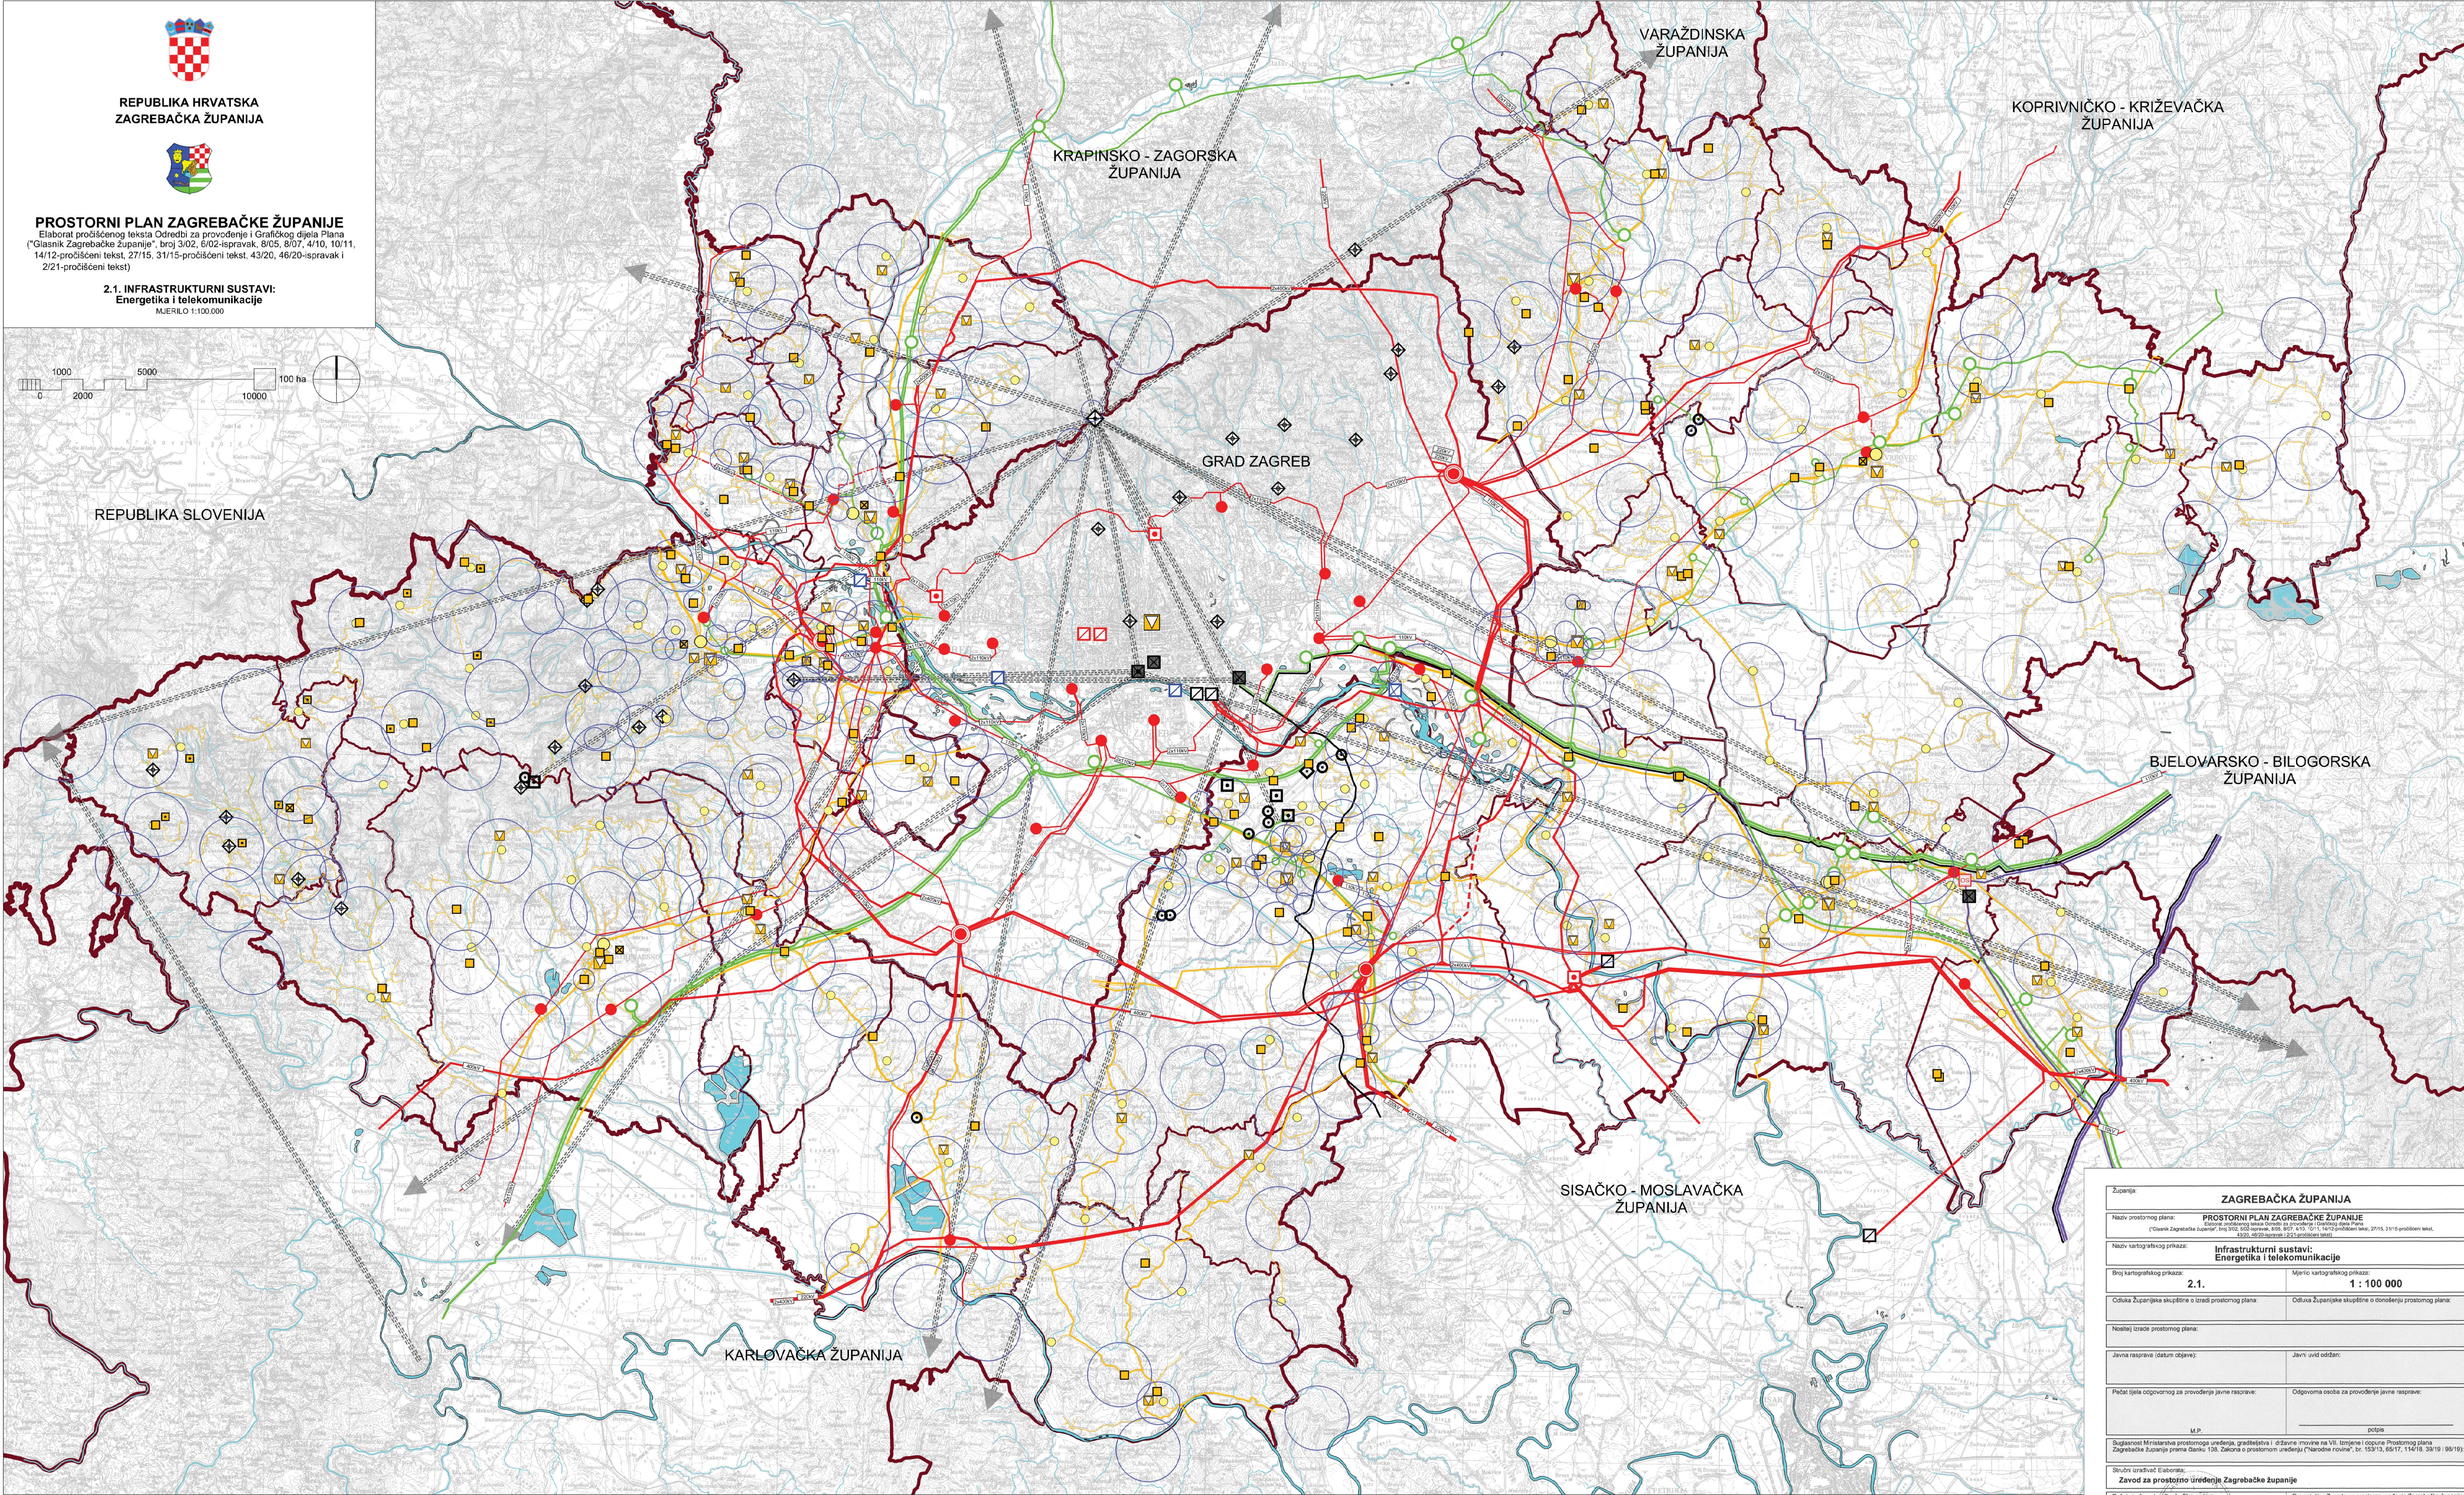

Tumač planskog znakovlja:

- TERITORIJALNE I STATISTIČKE GRANICE
- DRŽAVNA GRANICA
 - ŽUPANIJSKA GRANICA
 - OPĆINSKA / GRADSKA GRANICA

- POŠTA I TELEKOMUNIKACIJE
- POŠTA
- GLAVNI POŠTANSKI CENTAR
 - POŠTANSKI CENTAR
 - JEDINICA POŠTANSKE MREŽE
- JAVNE TELEKOMUNIKACIJE
- TELEFONSKA MREŽA - KOMUTACIJSKI ČVOROV I U NEPOKRETNOSTI MREŽI
 - MJESNA TELEFONSKA CENTRALA
 - UDALJENI PRETPLATNIČKI STUPANJ

- VODOVI I KANALI
- MEĐUNARODNE VEZE
 - MAGISTRALNE VEZE
 - KORISNIČKE VEZE
- ELEKTRONIČKA KOMUNIKACIJSKA INFRASTRUKTURA I POVEZANA OPREMA
- RADIO RELEJNA POSTAJA
 - MINI LINK
 - POSTOJEĆI SAMOSTOJEĆI ANTENSKI STUPOVI
 - ELEKTRONIČKE KOMUNIKACIJSKE ZONE ZA SMJEŠTAJ SAMOSTOJEĆIH ANTENSKIH STUPOVA

- RADIO I TV SUSTAV VEZA
- VEĆA POSTAJA RADIO I TV
 - RADIO ODAŠILJAČKO SREDIŠTE
 - RADUSKI KORIDOR
 - TV ODAŠILJAČ
 - TV PRETVARAČ
 - ODAŠILJAČKO/PRJEMNO SREDIŠTE ZA ZRAČNI PROMET
 - RADIONAVIGACIJSKI UREDAJ
 - RADARSKI UREDAJ

- ENERGETSKI SUSTAV - PROIZVODNJA I CJEVNI TRANSPORT NAFTE I PLINA
- OTPREMNA STANICA
 - MAGISTRALNI NAFTOVOD ZA MEĐUNARODNI TRANSPORT
 - MAGISTRALNI NAFTOVOD
 - LOKALNI NAFTOVOD
 - PRODUKTOVOD
 - MAGISTRALNI PLINOVOD ZA MEĐUNARODNI TRANSPORT
 - MAGISTRALNI PLINOVOD
 - LOKALNI PLINOVOD
 - MJERNO REDUKCIJSKA STANICA
 - REDUKCIJSKA STANICA

- ELEKTROENERGETIKA
- PROIZVODNI UREDAJI
- HIDROELEKTRANA
 - TERMoeLEKTRANA
 - TERMoeLEKTRANA TOPLANA
- ELEKTROPRIJENOSNI UREDAJI
- DALEKOVOD 400 kV
 - MOGUĆA ILI ALTERNATIVNA TRASA DALEKOVODA 400 (220) kV
 - DALEKOVOD 220 kV
 - DALEKOVOD 110 kV
 - KABEL 110 kV (POOZEMNI)

- TRANSFORMATORSKA I RASKLOPNA POSTROJENJA
- RASKLOPNO POSTROJENJE
 - TS 400/220/110 kV
 - TS 400/110 kV
 - TS 220/110 kV
 - TS 110/10 (20, 30 ili 35) kV

Županija	
ZAGREBAČKA ŽUPANIJA	
Naslov prostornog plana: PROSTORNI PLAN ZAGREBAČKE ŽUPANIJE Elastični prostorni plan Odradbi za provedenje i Grafičkog dijela Plana (Glasnik Zagrebačke županije, broj 3/02, 6/02-ispisak, 8/05, 8/07, 4/10, 10/11, 14/12-pročišćeni tekst, 27/15, 31/15-pročišćeni tekst, 43/20, 46/20-ispisak i 2/21-pročišćeni tekst)	
Naslov kartografskog prikaza: Infrastrukturalni sustavi: Energetika i telekomunikacije	
Broj kartografskog prikaza: 2.1.	Mjerilo kartografskog prikaza: 1 : 100 000
Odluka županijske skupštine o izradi prostornog plana	
Odluka županijske skupštine o donošenju prostornog plana	
Naslov izrade prostornog plana:	
Javna rasprava (datum objave):	Javni uvid odobren:
Pечат tijela odgovornog za provedenje javne rasprave:	Odgovorna osoba za provedenje javne rasprave:
M.P.	podpis
Suglasnost Ministarstva prostornog uređenja, graditeljstva i državne imovine na Vili, izdane i objavne Prostornog plana Zagrebačke županije prema članku 138. Zakona o prostornom uređenju ("Narodni glasnik", br. 153/13, 65/17, 116/18, 38/19) (98/19)	
Sudrži uređivač: Elaborant:	
Zavod za prostorno uređenje Zagrebačke županije	
Pечат stručnog izdavača Elaboranta:	Ravnateljica Zavoda za prostorno uređenje Zagrebačke županije: Zvezka Kujundžić, dipl.ing. arh.
Pечат odgovornog voditelja izrade Elaboranta:	Odgovorni voditelj izrade Elaboranta: Hrvoje Kujundžić, dipl.ing. arh.
Sudrži im u izradi prostornog plana:	
Pечат županije:	Predujete Odbora za Statut, Poslovanje i pranje županije skupštine Zagrebačke županije: Danke Mijuljen
Istovjetnost ovog prostornog plana s izvornikom ovrha:	Istovjetnost ovog prostornog plana s izvornikom ovrha:
M.P. (печат nadležnog tijela)	podpis