




REPUBLIKA HRVATSKA
ZAGREBAČKA ŽUPANIJA



VIII. IZMJENE I DOPUNE
PROSTORNOG PLANA ŽUPANIJE

2.1. INFRASTRUKTURNI SUSTAVI:
Energetika i telekomunikacije

MJERILO 1:100.000

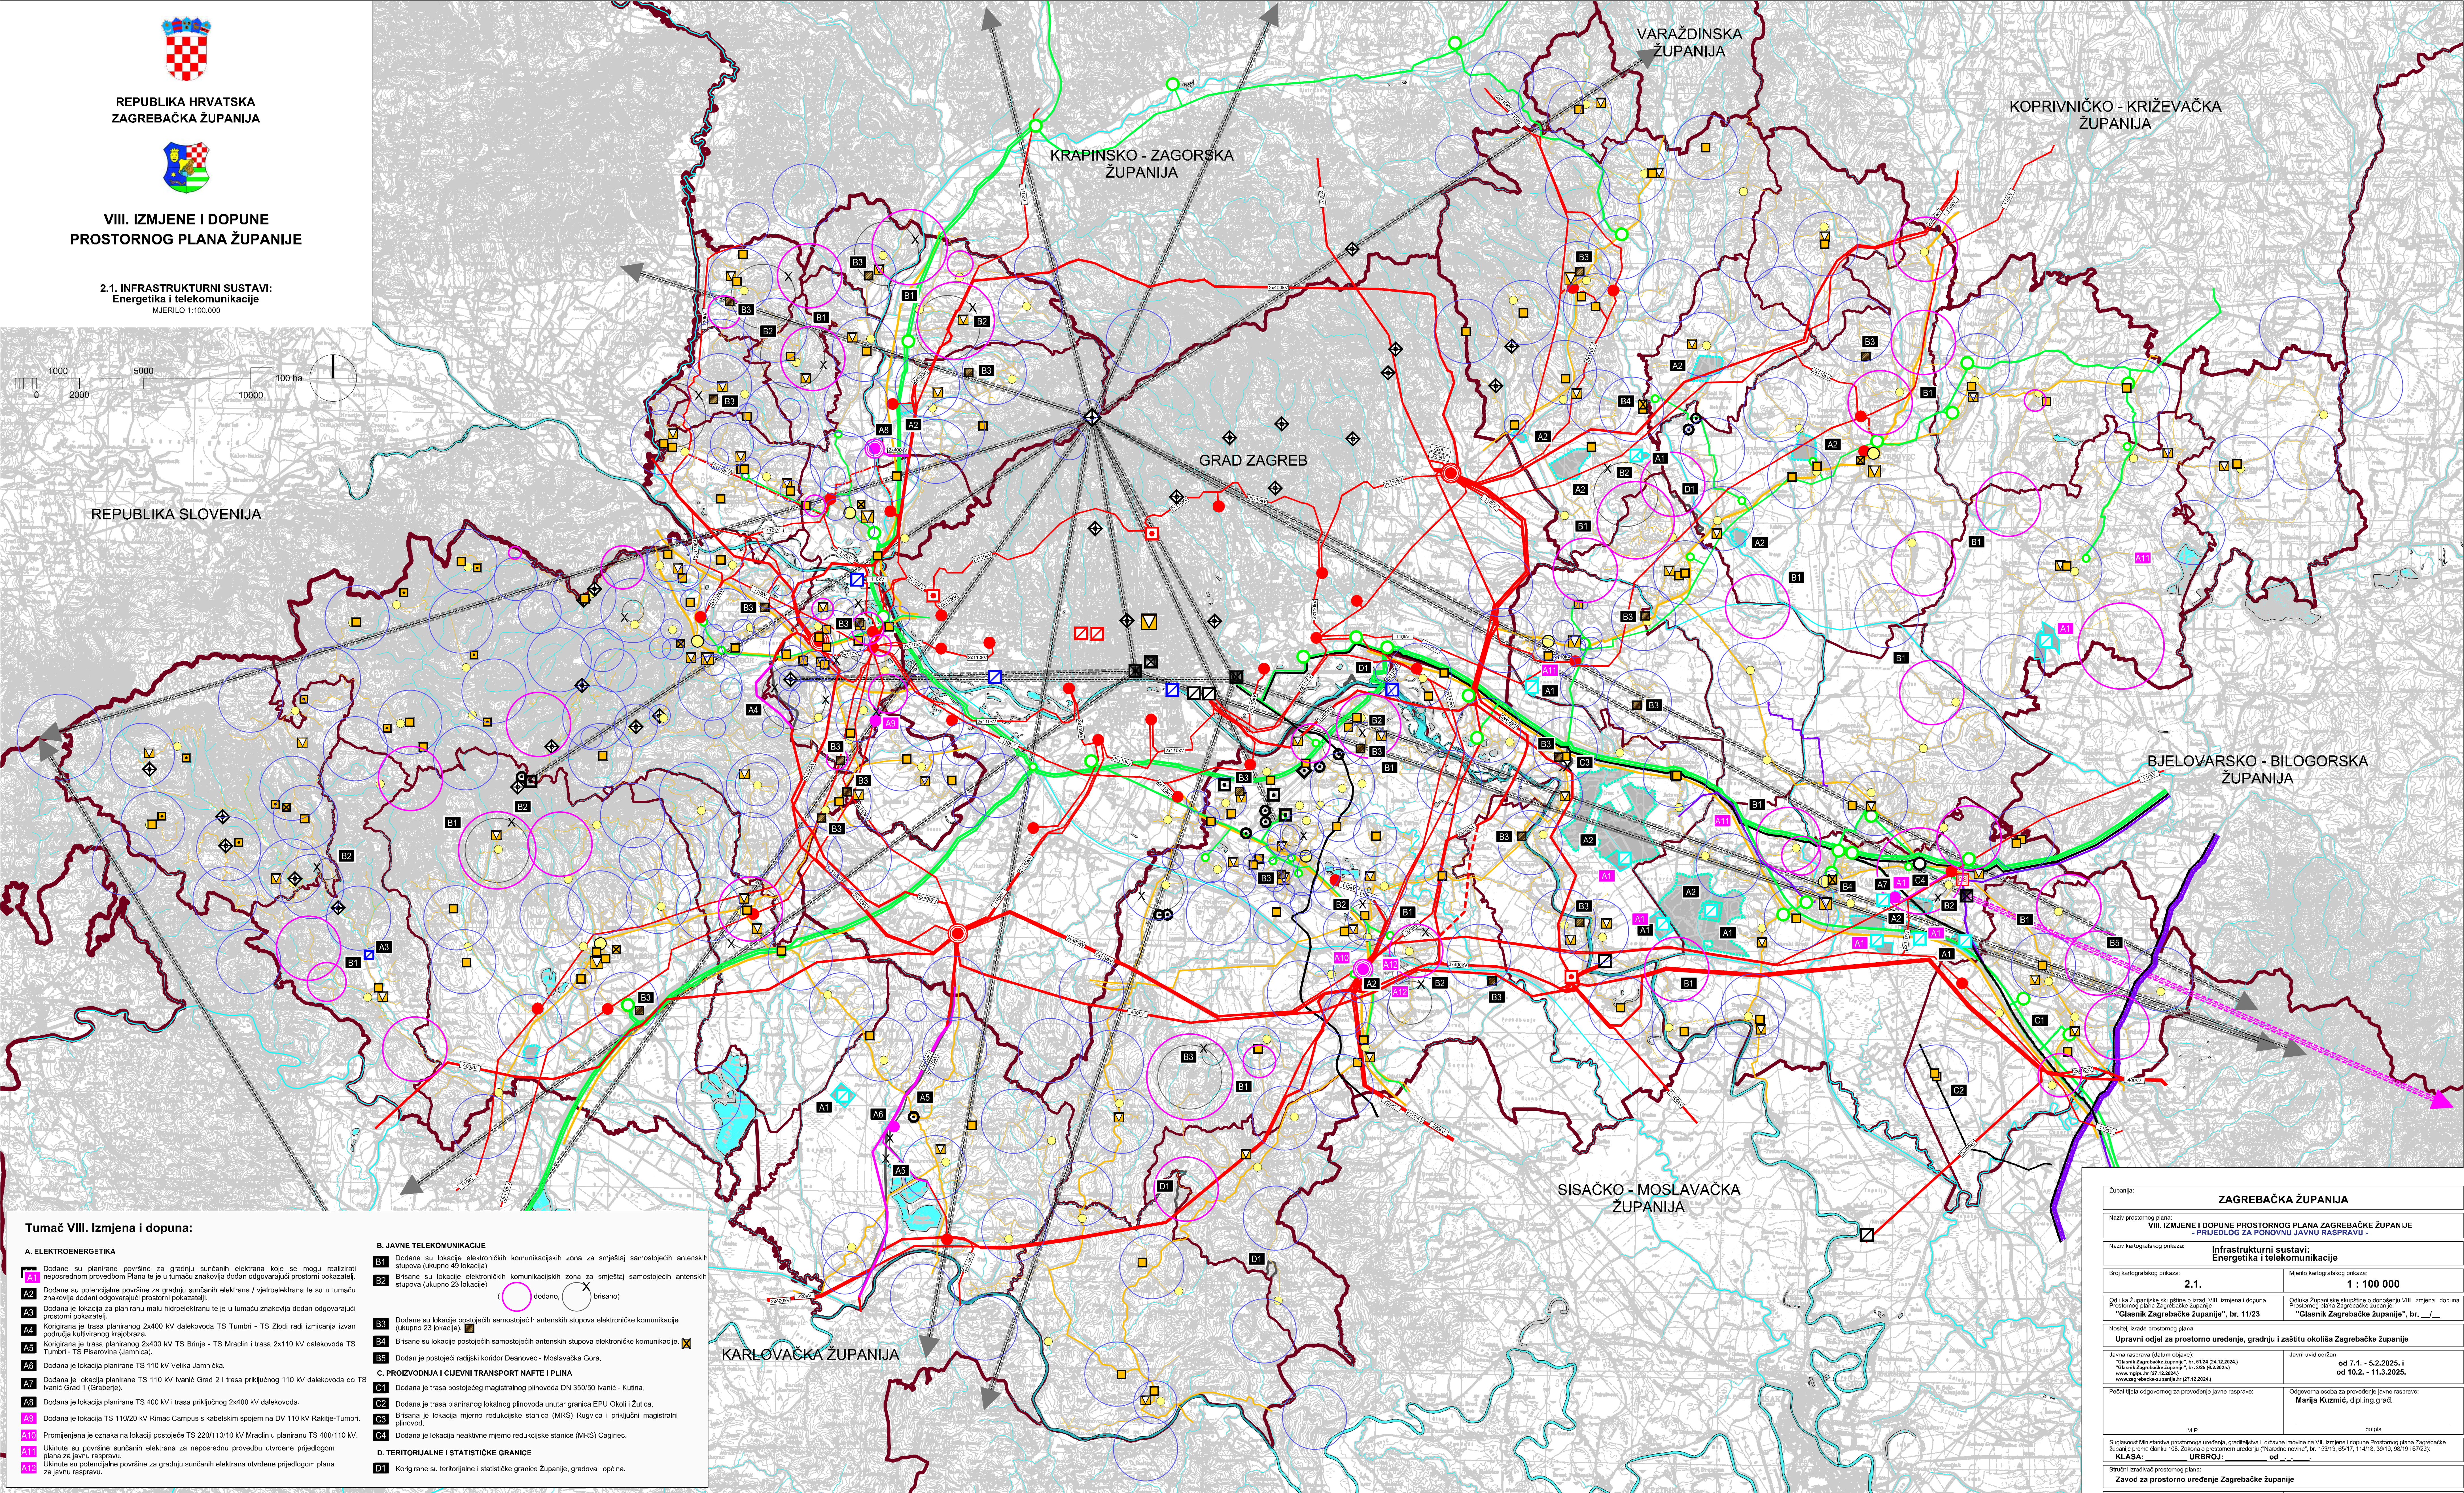

Tumač VIII. Izmjena i dopuna:

- A. ELEKTROENERGETIKA**
 - A1 Dodana su planirana površine za gradnju sunčanih elektrana koje se mogu realizirati neposrednom provedbom Plana te je u tumaču znakovlja dodan odgovarajući prostorni pokazatelj.
 - A2 Dodana su potencijalne površine za gradnju sunčanih elektrana i vjetroelektrana te su u tumaču znakovlja dodani odgovarajući prostorni pokazatelji.
 - A3 Dodana je lokacija za planiranu malu hidroelektranu te je u tumaču znakovlja dodan odgovarajući prostorni pokazatelj.
 - A4 Korigirana je trasa planiranog 2x400 kV dalekovoda TS Turnir - TS Zlodi radi izmicanja izvan područja kulturnog krajobraza.
 - A5 Korigirana je trasa planiranog 2x400 kV TS Brinje - TS Mracín i trasa 2x110 kV dalekovoda TS Turnir - TS Plišarova (Jamnica).
 - A6 Dodana je lokacija planirane TS 110 kV Velika Jamnica.
 - A7 Dodana je lokacija planirane TS 110 kV Ivančić Grad 2 i trasa priključnog 110 kV dalekovoda do TS Ivančić Grad 1 (Grabarje).
 - A8 Dodana je lokacija planirane TS 400 kV i trasa priključnog 2x400 kV dalekovoda.
 - A9 Dodana je lokacija TS 110/20 kV Rimac Campus s kabloskim spojem na DV 110 kV Rakitje-Turnir.
 - A10 Promijenjena je oznaka na lokaciji postojeće TS 220/110/10 kV Mracín u planiranu TS 400/110 kV.
 - A11 Ukinute su površine sunčanih elektrana za neposrednu provedbu utvrdene prijedlogom plana za javnu raspravu.
 - A12 Ukinute su potencijalne površine za gradnju sunčanih elektrana utvrdene prijedlogom plana za javnu raspravu.
- B. JAVNE TELEKOMUNIKACIJE**
 - B1 Dodane su lokacije elektroničkih komunikacijskih zona za smještaj samostojnih antenskih stupova (ukupno 49 lokacija).
 - B2 Brisane su lokacije elektroničkih komunikacijskih zona za smještaj samostojnih antenskih stupova (ukupno 23 lokacije).
 - B3 Dodane su lokacije postojećih samostojnih antenskih stupova elektroničke komunikacije (ukupno 23 lokacije).
 - B4 Brisane su lokacije postojećih samostojnih antenskih stupova elektroničke komunikacije.
 - B5 Dodan je postojeći radijski koridor Deanovec - Mroslavačka Gora.
- C. PROIZVODNJA I CJEVNI TRANSPORT NAFTI I PLINA**
 - C1 Dodana je trasa postojećeg magistralnog plinovoda DN 350-50 Ivančić - Kutina.
 - C2 Dodana je trasa planiranog lokalnog plinovoda unutar granica EPU Okoliš Žutica.
 - C3 Brisana je lokacija mjerne redukcijske stanice (MRS) Rugvica i priključni magistralni plinovod.
 - C4 Dodana je lokacija neaktivne mjerne redukcijske stanice (MRS) Čaiginec.
- D. TERITORIJALNE I STATISTIČKE GRANICE**
 - D1 Korigirane su teritorijalne i statističke granice Županije, gradova i općina.

Tumač planskog znakovlja:

- TERITORIJALNE I STATISTIČKE GRANICE**
 - DRŽAVNA GRANICA
 - ŽUPANIJSKA GRANICA
 - OPĆINSKA / GRADSKA GRANICA
- POŠTA I TELEKOMUNIKACIJE**
 - POŠTA
 - GLAVNI POŠTANSKI CENTAR
 - POŠTANSKI CENTAR
 - JEDINICA POŠTANSKE MREŽE
 - JAVNE TELEKOMUNIKACIJE
 - TELEFONSKA MREŽA - KOMUTACIJSKI ČVOROV I NEPOKRETNJI MREŽI
 - MJESNA TELEFONSKA CENTRALA
 - UDALJENI PREPLATNIČKI STUPANJ
- VODOVI I KANALI**
 - MEĐUNARODNE VEZE
 - MAGISTRALNE VEZE
 - KORISNIČKE VEZE
 - ELEKTRONIČKA KOMUNIKACIJSKA INFRASTRUKTURA I POVEZANA OPREMA
 - RADIO RELEJNA POSTAJA
 - MINI LINK
 - POSTUJUĆI SAMOSTOJECI ANTENSKI STUPOVI ELEKTRONIČKE KOMUNIKACIJE
 - ELEKTRONIČKE KOMUNIKACIJSKE ZONE ZA SMJEŠTAJ SAMOSTOJECIH ANTENSKIH STUPOVA
- RADIO I TV SUSTAV VEZA**
 - VEĆA POSTAJA RADIO I TV
 - RADIO ODAŠILJAČKO SREDIŠTE
 - RADUSKI KORIDOR
 - TV ODAŠILJAČ
 - TV PRETVARAČ
 - ODAŠILJAČKO/PRIJEMNO SREDIŠTE ZA ZRAČNI PROMET
 - RADIONAVIGACIJSKI UREĐAJ
 - RADARSKI UREĐAJ
- ENERGETSKI SUSTAV - PROIZVODNJA I CJEVNI TRANSPORT NAFTI I PLINA**
 - OTPREMNA STANICA
 - MAGISTRALNI NAFTAVOOD ZA MEĐUNARODNI TRANSPORT
 - MAGISTRALNI NAFTAVOOD
 - LOKALNI NAFTAVOOD
 - PRODUKTOVOOD
 - MAGISTRALNI PLINOVOD ZA MEĐUNARODNI TRANSPORT
 - MAGISTRALNI PLINOVOD
 - LOKALNI PLINOVOD
 - MJERNO REDUKCIJSKA STANICA
 - REDUKCIJSKA STANICA
- ELEKTROENERGETIKA**
 - PROIZVODNI UREĐAJI
 - HIĐROELEKTRANA
 - MALA HIĐROELEKTRANA
 - TERMOELEKTRANA
 - TERMOELEKTRANA TOPLANA
 - SUNČANA ELEKTRANA
 - PLANIRANE POUVRŠINE ZA GRADNJU SUNČANIH ELEKTRANA
 - POTENCIJALNE POUVRŠINE ZA GRADNJU SUNČANIH ELEKTRANA
 - POTENCIJALNE POUVRŠINE ZA GRADNJU VJETROELEKTRANA
- TRANSFORMATORSKA I RASKLOPNA POSTROJENJA**
 - RASKLOPNO POSTROJENJE
 - TS 400/220/110 kV
 - TS 400/110 kV
 - TS 220/110 kV
 - TS 110/10 (20, 30 ili 35) kV
 - ELEKTROPRIJEMNOSNI UREĐAJI
 - DALEKOVOD 400 kV
 - MOGUĆA ILI ALTERNATIVNA TRASA DALEKOVODA 400 (220) kV
 - DALEKOVOD 220 kV
 - DALEKOVOD 110 kV
 - KABEL 110 kV (PODZEMNI)

<p>ZAGREBAČKA ŽUPANIJA</p> <p>VIII. IZMJENE I DOPUNE PROSTORNOG PLANA ZAGREBAČKE ŽUPANIJE - PRLJEDLOG ZA PONOVNU JAVNU RASPRAVU</p> <p>Infrastrukturalni sustavi: Energetika i telekomunikacije</p> <p>2.1. 1: 100 000</p>	
<p>Općina Zagrebačke županije u skladu s člankom VIII. Izmjena i dopuna Prostornog plana Zagrebačke županije "Glasnik Zagrebačke županije", br. 11/23</p>	<p>Općina Zagrebačke županije u skladu s člankom VIII. Izmjena i dopuna Prostornog plana Zagrebačke županije "Glasnik Zagrebačke županije", br. 11/23</p>
<p>Upravni odjel za prostorno uređenje, gradnju i zaštitu okoliša Zagrebačke županije</p>	<p>Javni uređivač:</p> <p>od 7.1. - 5.2.2025. i od 10.2. - 11.3.2025.</p>
<p>Podatnik odgovoran za provedbu javne rasprave:</p>	<p>Odgovorna osoba za provedbu javne rasprave: Marjka Kuzmić, dipl.ing.građ.</p>
<p>Podatnik tipa odgovornog za provedbu javne rasprave:</p>	<p>M.P. potpis</p>
<p>Suglasnost Ministarstva prostornog uređenja, graditeljstva i razvoja infrastrukture na VIII. Izmjena i dopuna Prostornog plana Zagrebačke županije (zastupnik: Biserka Vuk, Zastupnik u prostornom uređenju) (Nakladno izdanje: br. 103/13, 49/17, 114/18, 39/19, 50/19 i 6/2023):</p> <p>KLASA: URBROJ: od do</p>	<p>Stručni izraditelj prostornog plana: Zavod za prostorno uređenje Zagrebačke županije</p> <p>Podatnik stručnog izraditelja prostornog plana: Ravnateljica: Zorica za prostorno uređenje, Zagrebačke županije: Željka Kućunić, dipl.ing.građ.</p> <p>M.P. potpis</p>
<p>Stručni odgovoran za provedbu javne rasprave: Hrvoje Kujundžić, dipl.ing.građ., Zoran Tomković, prof.geograf, Donagaj Duvančić, dipl.ing.prom., Ana Sivrić Mihelić, dipl.ing.građ., Roberta Prápek, dipl.ing.građ., Vitomir Škokić, dipl.ing.građ.</p>	<p>Ravnateljica, županijske skupštine: Mato Čičak</p> <p>M.P. potpis</p>
<p>Istovjetnost ovog prostornog plana s površinskom opremanom:</p>	<p>Istovjetnost ovog prostornog plana s izvornikom opremanom:</p> <p>M.P. potpis</p>