



REPUBLIKA HRVATSKA
ZAGREBAČKA ŽUPANIJA




PROSTORNI PLAN ŽUPANIJE

Elaborat pročišćenog teksta Odbredbi za provođenje i Grafičkog dijela Plana
(*Glasnik Zagrebačke županije*, broj 30/2, 30/2-isp. i 30/2-isp. 30/2, 30/7, 4/10, 10/11, 14/12-pročišćeni tekst, 27/15 i 31/15-pročišćeni tekst)

**2.1. INFRASTRUKTURNI SISTAVI:
Energetika i telekomunikacije**

MJERILO 1:100.000

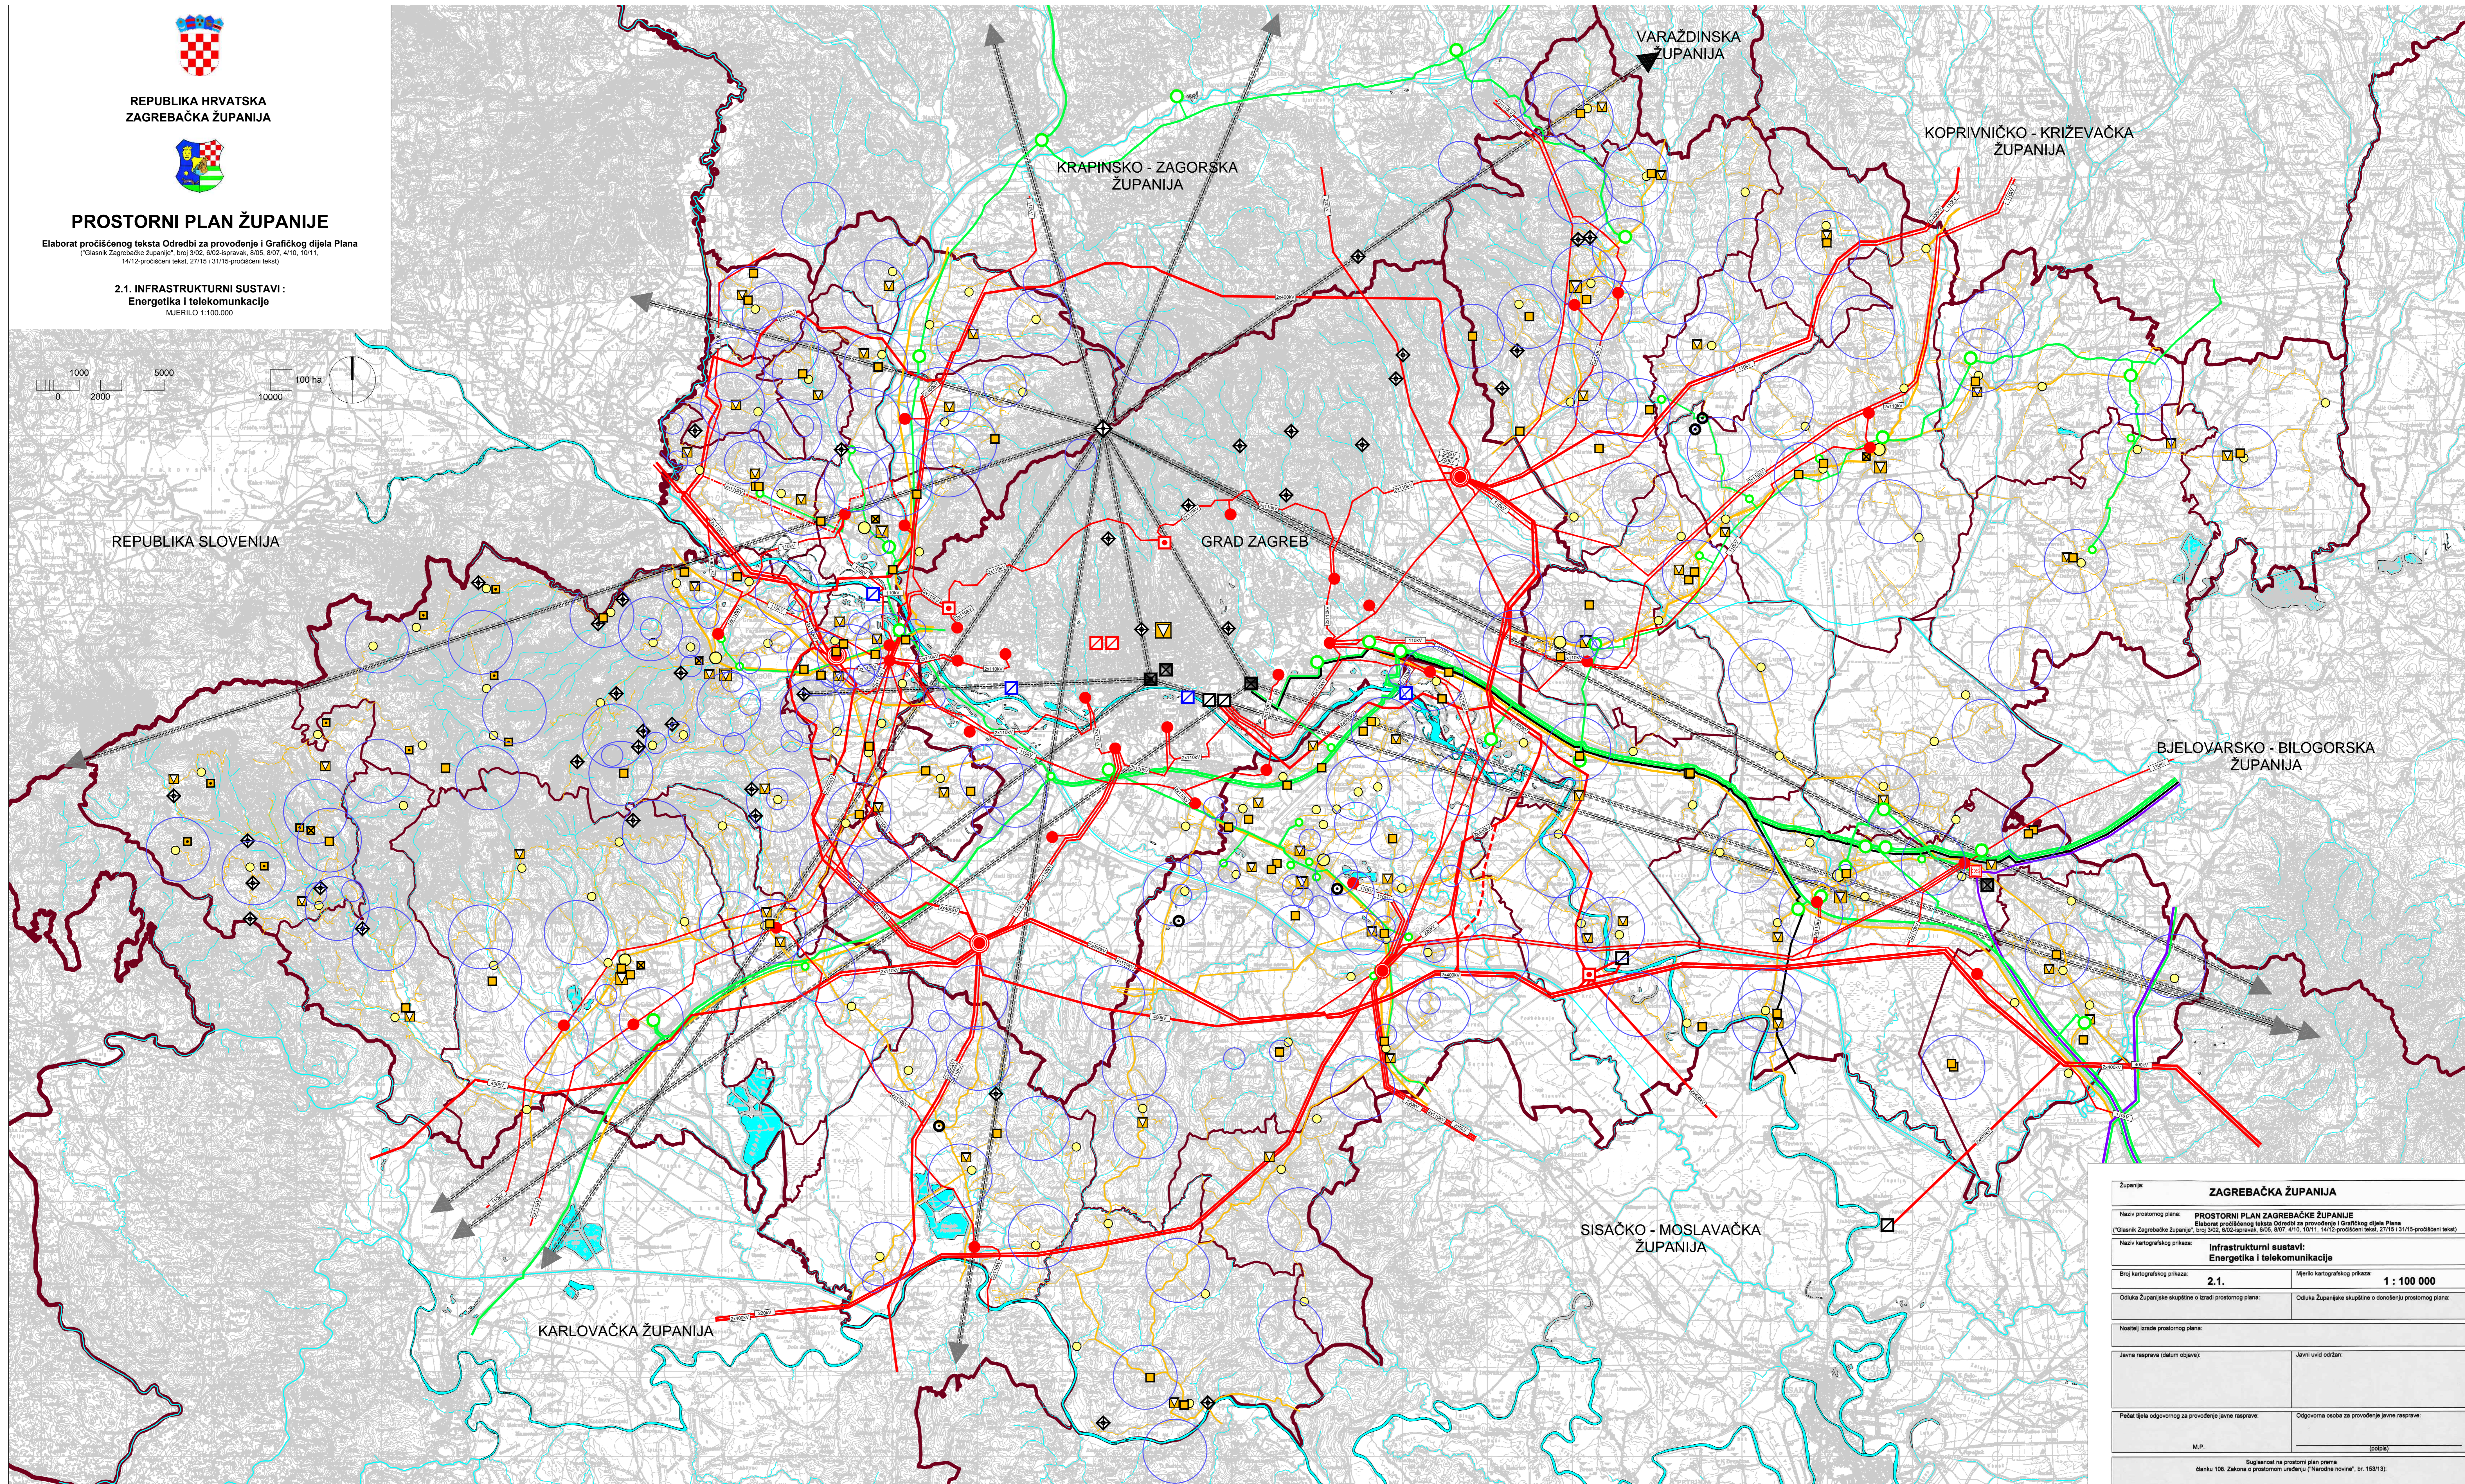

Tumač planskog znakovlja:

<p>TERITORIJALNE I STATISTIČKE GRANICE</p> <ul style="list-style-type: none"> DRŽAVNA GRANICA ŽUPANIJSKA GRANICA OPĆINSKA / GRADSKA GRANICA 	<p>POŠTA I TELEKOMUNIKACIJE</p> <ul style="list-style-type: none"> GLAVNI POŠTANSKI CENTAR POŠTANSKI CENTAR JEDINIČA POŠTANSKE MREŽE <p>JAVNE TELEKOMUNIKACIJE</p> <ul style="list-style-type: none"> TELEFONSKA MREŽA - KOMUTACIJSKI ČVORUZI U NEPOKRETNOSTI MREŽI MJESNA TELEFONSKA CENTRALA UDALJENI PRETPLATNIČKI STUPANJ 	<p>VODOVI I KANALI</p> <ul style="list-style-type: none"> MEĐUNARODNE VEZE MAGISTRALNE VEZE KORISNIČKE VEZE <p>ELEKTRONIČKA KOMUNIKACIJSKA INFRASTRUKTURA I POVEZNA OPREMA</p> <ul style="list-style-type: none"> RADIO RELEJNA POSTAJA MINI LINK POSTOJEĆI SAMOSTOJEĆI ANTENSKI STUPOVI ELEKTRONIČKE KOMUNIKACIJE ELEKTRONIČKE KOMUNIKACIJSKE ZONE ZA SMJEŠTAJ SAMOSTOJEĆIH ANTENSKIH STUPOVA 	<p>RADIO I TV SUSTAV VEZA</p> <ul style="list-style-type: none"> VEĆA POSTAJA RADIO I TV RADIO ODAŠILJAČKO SREDIŠTE RADUSKI KORIDOR TV ODAŠILJAČ TV PRETVARAČ RADIONAVIGACIJSKI UREĐAJ 	<p>ENERGETSKI SISTAV - PROIZVODNJA I CIEVNI TRANSPORT NAFTI I PLINA</p> <ul style="list-style-type: none"> OTPREMNA STANICA MAGISTRALNI NAFTOVOĐ ZA MEĐUNARODNI TRANSPORT MAGISTRALNI NAFTOVOĐ PRODUKTOVOĐ MAGISTRALNI PLINOVOĐ ZA MEĐUNARODNI TRANSPORT MAGISTRALNI PLINOVOĐ LOKALNI PLINOVOĐ MJERNO REDUKCIJSKA STANICA REDUKCIJSKA STANICA 	<p>ELEKTROENERGETIKA</p> <p>PROIZVODNI UREĐAJI</p> <ul style="list-style-type: none"> HIĐROELEKTRANA TERMoeLEKTRANA TERMoeLEKTRANA TOPLANA <p>ELEKTROPRIJENOSNI UREĐAJI</p> <ul style="list-style-type: none"> DALEKOVOĐ 400 kV MOGUĆA ILI ALTERNATIVNA TRASA DALEKOVOĐA 400 (220) kV DALEKOVOĐ 220 kV DALEKOVOĐ 110 kV KABEL 110 kV (PODZEMNI) 	<p>TRANSFORMATORSKA I RASKLOPNA POSTROJENJA</p> <ul style="list-style-type: none"> RASKLOPNO POSTROJENJE TS 400/220/110 kV TS 400/110 kV TS 220/110 kV TS 110/10 (20, 30 II 35) kV
---	---	---	---	---	--	--

<p>Županija: ZAGREBAČKA ŽUPANIJA</p>	
<p>Naziv prostornog plana: PROSTORNI PLAN ZAGREBAČKE ŽUPANIJE Elaborat pročišćenog teksta Odbredbi za provođenje i Grafičkog dijela Plana (*Glasnik Zagrebačke županije*, broj 30/2, 30/2-isp. i 30/2-isp. 30/2, 30/7, 4/10, 10/11, 14/12-pročišćeni tekst, 27/15 i 31/15-pročišćeni tekst)</p>	
<p>Naziv kartografskog prikaza: Infrastrukturalni sustavi: Energetika i telekomunikacije</p>	
<p>Broj kartografskog prikaza: 2.1.</p>	<p>Mjerilo kartografskog prikaza: 1 : 100 000</p>
<p>Odluka županijske skupštine o izradi prostornog plana: Odluka županijske skupštine o donošenju prostornog plana.</p>	
<p>Način izrade prostornog plana:</p>	
<p>Javna rasprava (datum objave):</p>	<p>Javni uvid (održan):</p>
<p>Početak tjela odgovornog za provođenje javne rasprave:</p>	<p>Odgovorna osoba za provođenje javne rasprave:</p>
<p>M.P.:</p>	<p>(potpis):</p>
<p>Štampano na osnovu prostornog plana prema članku 108. Zakona o prostornom uređenju ("Narodne novine", br. 153/13).</p>	
<p>Stručni izradnik: Elaborator: Zavod za prostorno uređenje Zagrebačke županije</p>	
<p>Početak stručnog izvođenja Elaborata:</p>	<p>Ravnatelj Zavoda za prostorno uređenje Zagrebačke županije: Zeljka Kučinac, dipl. ing. arh.</p>
<p>Početak odgovorne volje izrade Elaborata:</p>	<p>Odgovorna volja izrade Elaborata: Melita Babarović, dipl. ing. arh.</p>
<p>Stručni tim u izradi prostornog plana:</p>	<p>(potpis):</p>
<p>Početak županijske skupštine:</p>	<p>Projednički Odbor za Statut, Poslovanje i promjene županijske skupštine Zagrebačke županije: Dražen Bošnjaković</p>
<p>Integritetnost ovog prostornog plana s izvornikom objave:</p>	<p>Integritetnost ovog prostornog plana s izvornikom objave:</p>
<p>M.P. (pečat nadležnog tijela):</p>	<p>(ime, prezime i potpis):</p>