




REPUBLIKA HRVATSKA  
ZAGREBAČKA ŽUPANIJA



**PROSTORNI PLAN ŽUPANIJE**

Elaborat pročišćenog teksta Odbredbi za provođenje I Grafičkog dijela Plana  
(Glasnik Zagrebačke županije, broj 30/2, 6/02-isp. 6/05, 6/07, 4/10, 10/11, 14/12-pročišćeni tekst, 27/15 i 31/15-pročišćeni tekst)

**2.2. INFRASTRUKTURNI SUSTAVI:  
Vodnogospodarski sustav**  
MJERILO 1:100.000

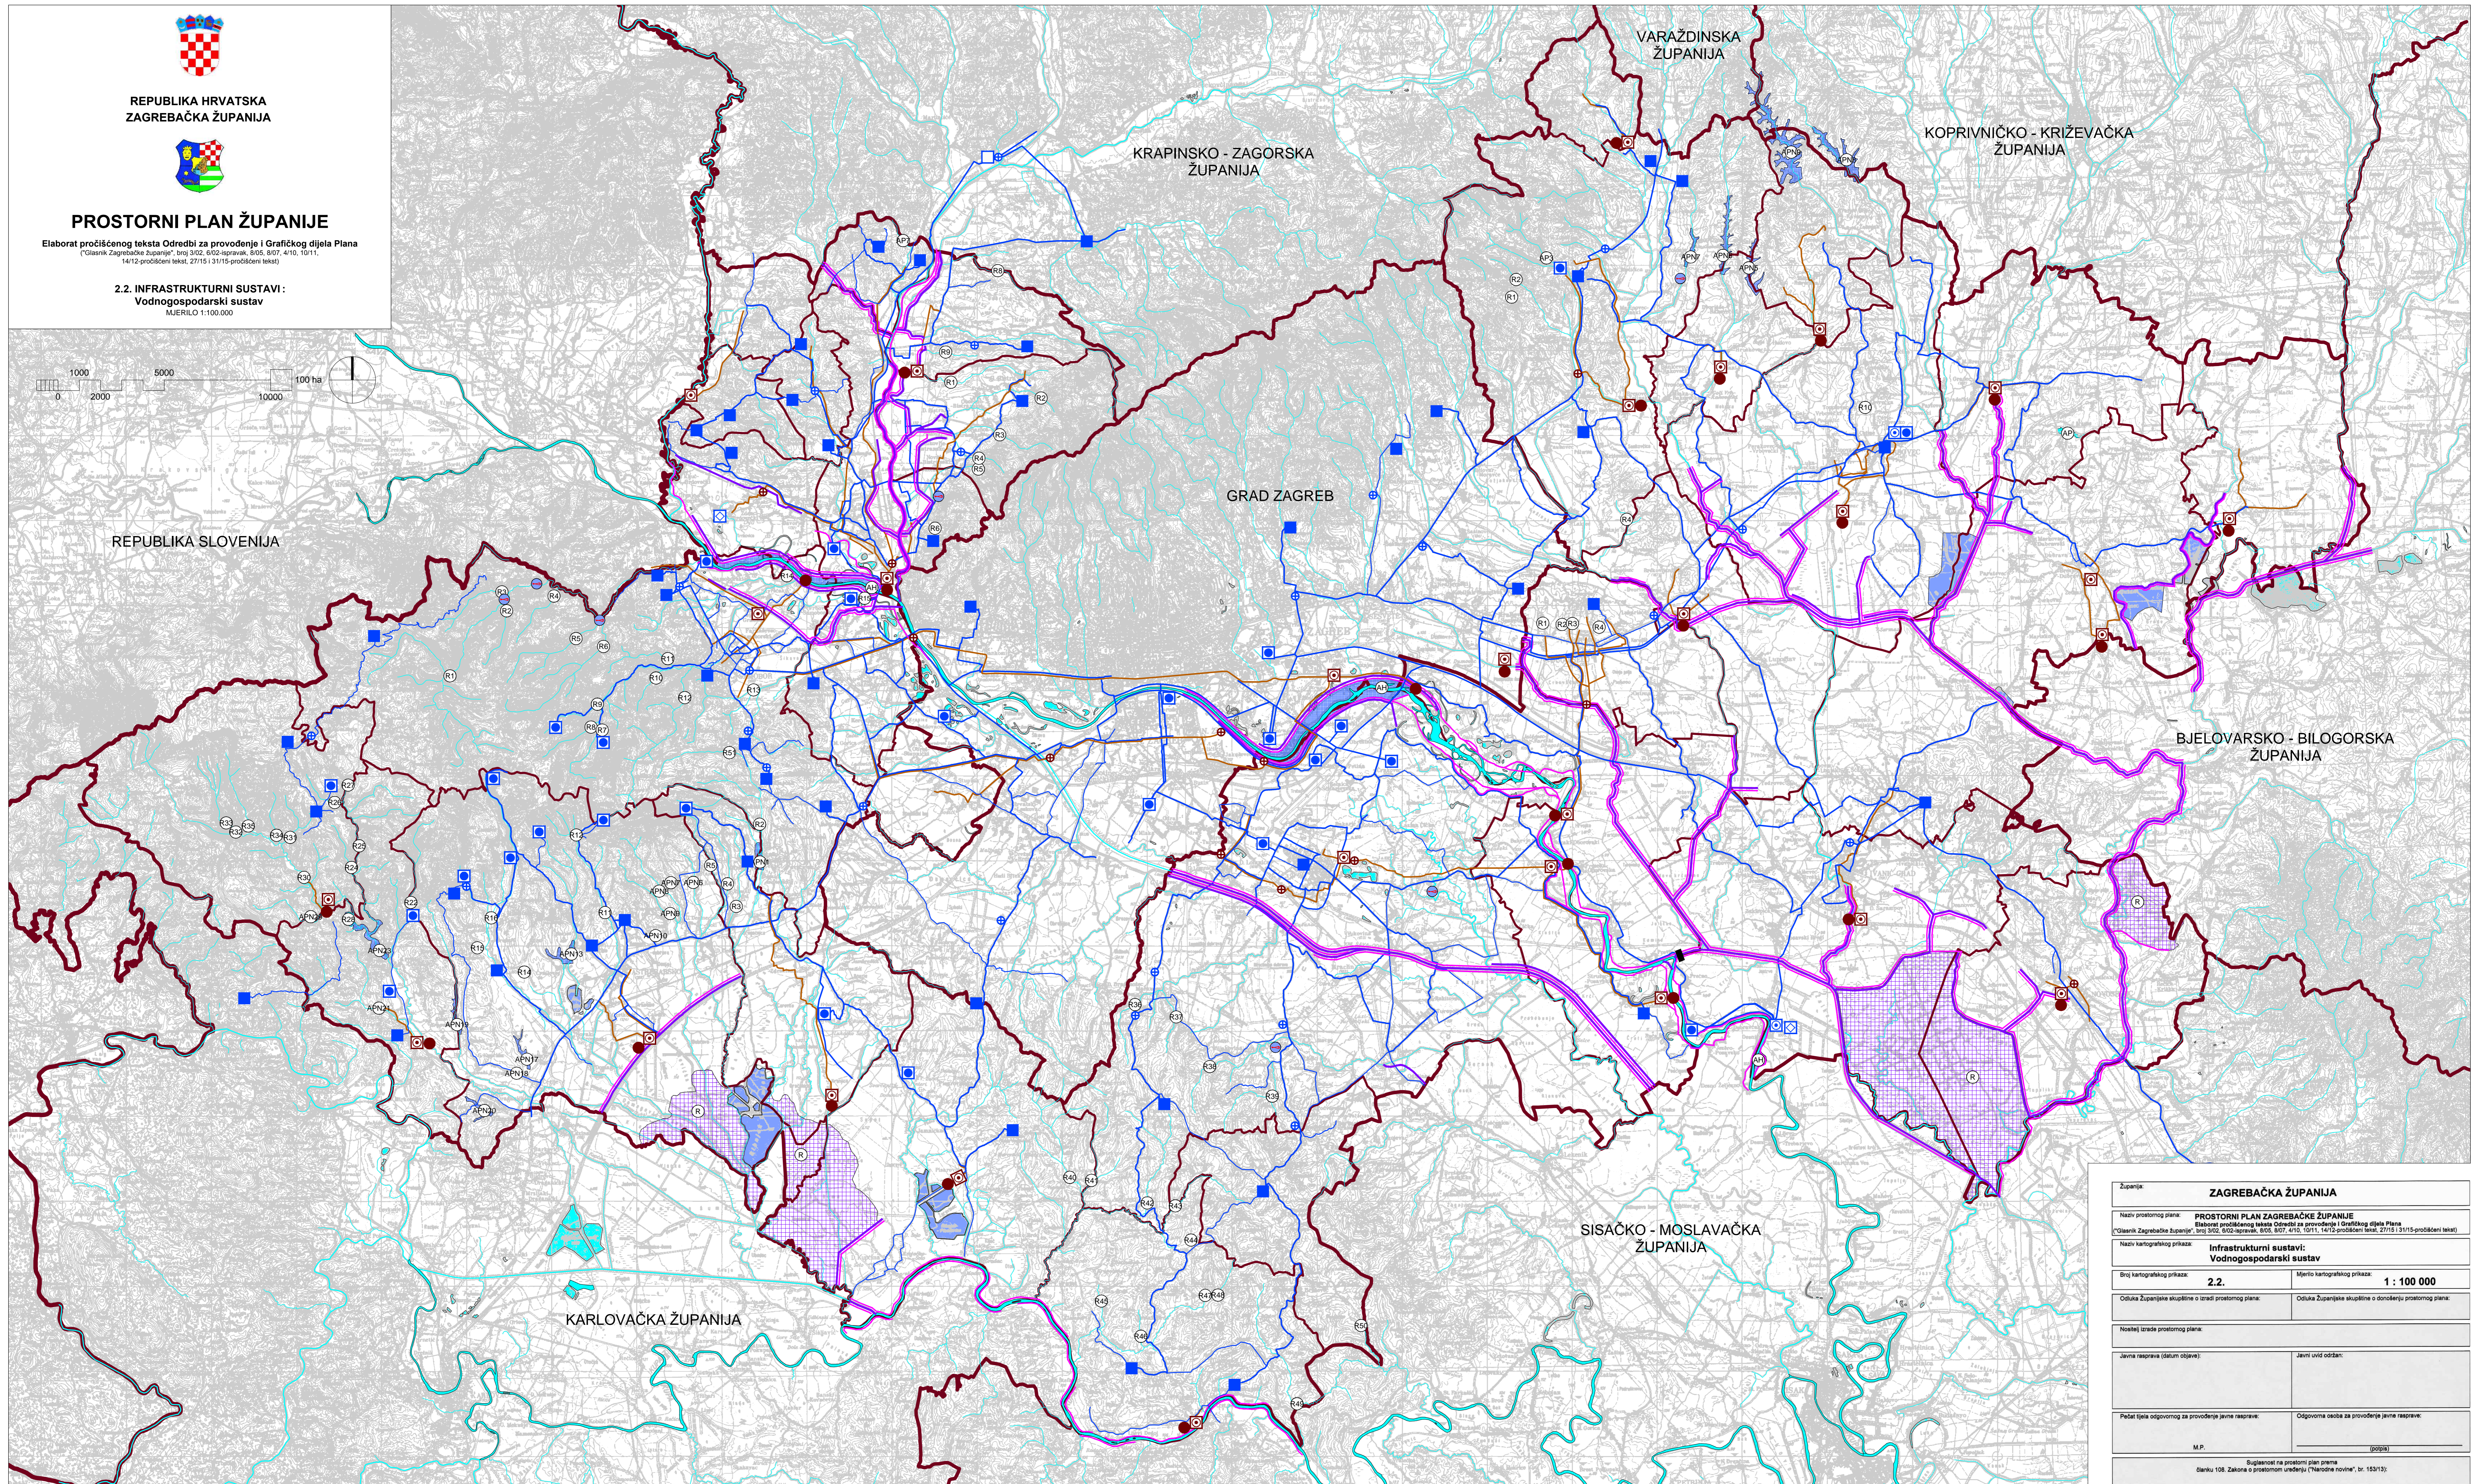

**Tumač planskog znakovlja:**

<p><b>TERITORIJALNE I STATISTIČKE GRANICE</b></p> <ul style="list-style-type: none"> <li>DRŽAVNA GRANICA</li> <li>ŽUPANIJSKA GRANICA</li> <li>OPĆINSKA / GRADSKA GRANICA</li> </ul>		<p><b>KORIŠTENJE VODA</b></p> <p><b>VODOOPSKRBA</b></p> <ul style="list-style-type: none"> <li>VODOZAHVAT / VODOCRPILIŠTE</li> <li>INDUSTRIJSKI VODOZAHVAT / VODOCRPILIŠTE</li> <li>VODOSPREMA</li> <li>UREĐAJ ZA PROČIŠĆAVANJE PITKE VODE</li> <li>VODNA KOMORA</li> <li>CRPNA STANICA</li> <li>MAGISTRALNI OPSKRIBNI CJEVOVOD</li> <li>OSTALI VODOOPSKRIBNI CJEVOVODI</li> </ul>		<p><b>KORIŠTENJE VODA</b></p> <ul style="list-style-type: none"> <li>AKUMULACIJA AH - za hidroelektrane</li> <li>APN - za obranu od poplava i navodnjavanje zemljišta</li> <li>RIBNJAK</li> </ul>		<p><b>ODVOJNA OTPADNIH VODA</b></p> <ul style="list-style-type: none"> <li>UREĐAJ ZA PROČIŠĆAVANJE OTPADNIH VODA</li> <li>ISPUST OTPADNIH VODA</li> <li>CRPNA STANICA</li> <li>GLAVNI DOVODNI KANAL (KOLEKTOR)</li> </ul>		<p><b>UREĐENJE VODOTOKA I VODA</b></p> <p><b>REGULACIJSKI I ZAŠTITNI SUSTAV</b></p> <ul style="list-style-type: none"> <li>AKUMULACIJA AP - za obranu od poplava</li> <li>RETENCIJA ZA OBRANU OD POPLAVA</li> <li>NASIP</li> <li>KANAL (DITERETNI, LATERALNI) / REGULIRANI VODOTOK</li> <li>USTAVA</li> </ul>	
---	--	--	--	---	--	---	--	---	--

<p>Županija: <b>ZAGREBAČKA ŽUPANIJA</b></p> <p>Naziv prostornog plana: <b>PROSTORNI PLAN ZAGREBAČKE ŽUPANIJE</b> Elaborat pročišćenog teksta Odbredbi za provođenje I Grafičkog dijela Plana (Glasnik Zagrebačke županije, broj 30/2, 6/02-isp. 6/05, 6/07, 4/10, 10/11, 14/12-pročišćeni tekst, 27/15 i 31/15-pročišćeni tekst)</p> <p>Naziv kartografskog prikaza: <b>Infrastrukturni sustavi: Vodnogospodarski sustav</b></p> <p>Broj kartografskog prikaza: <b>2.2.</b> Mjerilo kartografskog prikaza: <b>1 : 100 000</b></p> <p>Odluka županijske skupštine o izradi prostornog plana: Odluka županijske skupštine o donošenju prostornog plana.</p> <p>Nositelj izrade prostornog plana:</p> <p>Javna rasprava (datum objave): Javni uvid odtičar:</p> <p>Početak i tjedan odgovornog za provođenje javne rasprave: Odgovorna osoba za provođenje javne rasprave:</p> <p>M.P. (potpis)</p> <p>Članak 108. Zakona o prostornom uređenju ("Narodne novine", br. 153/13)</p> <p>Sinotni izraditelj: Elaborator: <b>Zavod za prostorno uređenje Zagrebačke županije</b></p> <p>Naručilac: Zavod za prostorno uređenje Zagrebačke županije <b>Zeljka Kuzmić, dipl. ing. arh.</b></p> <p>Početak odgovornog vođenja izrade Elaborata: M.P. (potpis) <b>MELITA BABRANOVIĆ, dipl. ing. arh.</b></p> <p>Odgovorni voditelj izrade Elaborata: M.P. (potpis) <b>Melita Babranović, dipl. ing. arh.</b></p> <p>Sinotni tim u izradi prostornog plana:</p> <p>Početak županijske skupštine: M.P. (potpis) <b>Dražen Bošnjaković</b></p> <p>Preddsjednik Odbora za Statistiku, Poslovanje i promjene: M.P. (potpis) <b>Dražen Bošnjaković</b></p> <p>Istovjetnost ovog prostornog plana s izvornikom ovjerava: M.P. (potpis) <b>(ime, prezime i potpis)</b></p> <p>Istovjetnost ovog prostornog plana s izvornikom ovjerava: M.P. (potpis) <b>(ime, prezime i potpis)</b></p>	
---	--